




# ÚZEMNÝ PLÁN OBCE LIEŠŤANY - NÁVRH

## SCHÉMA VEREJNOPROSPEŠNÝCH STAVIEB A ZÁVÄZNÝCH ČASTÍ RIEŠENIA

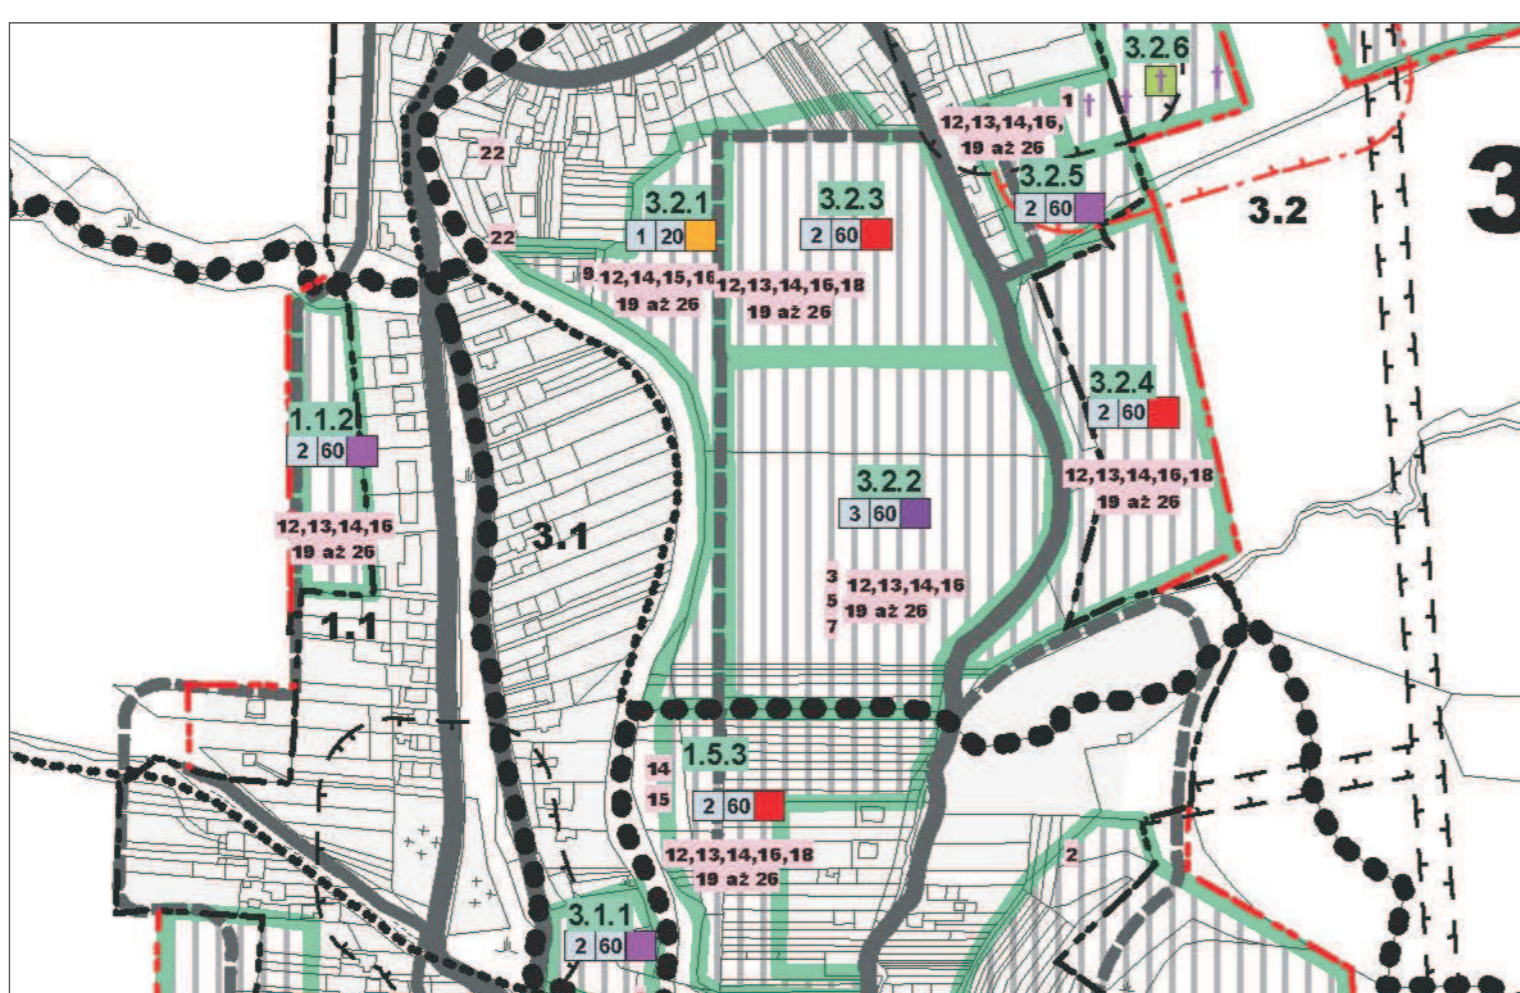

### LEGENDA

STAV	NÁVRH	OPIS
.....	.....	HRANICA RIEŠENÉHO ÚZEMIA
-----	-----	HRANICA KATASTRÁLNEHO ÚZEMIA
-----	-----	HRANICA ZASTAVANÉHO ÚZEMIA
.....	.....	HRANICA MIESTNEJ ČASTI / OZNAČENIE (JE TOTIŽNÁ S HRANICAMI KATASTRÁLNEHO ÚZEMIA)
.....	.....	HRANICA ÚZEMNOPRIESTOROVÉHO CELKU (ÚPC) / OZNAČENIE
.....	.....	OZNAČENIE FUNKČNO PRIESTOROVÉHO BLOKU (ROZVOJOVEJ LOKALITY)
.....	.....	CESTNÁ KOMUNIKAČNÁ SIET'
.....	.....	OCHRANNÉ PÁSMO VŠETKÝCH DRUHOV
.....	.....	PLOCHY CINTORINOV A POHREBIŠK
.....	.....	ZASTAVANÉ A ROZVOJOVÉ PLOCHY

REGULATÍVY	OPIS
2 60	MAXIMÁLNA ZASTAVANOSŤ ÚZEMIA (%)
2 60	FUNKČNÉ VYUŽITIE ÚZEMIA
2 60	MAXIMÁLNA PODLAŽNOSŤ OBJEKTOV

FUNKČNÉ VYUŽITIE ÚZEMIA	OPIS
Red	OBYTNÉ ÚZEMIE - PLOCHY RODINNÝCH DOMOV
Purple	ZMIEŠANÉ ÚZEMIE PŘEVÄZNE S MESTSKOU ŠTRUKTÚROU
Blue	PLOCHY OBČIANSKEJ VYBAVENOSTI A SOCIÁLNEJ INFRAŠTRUKTÚRY
Green	REKREAČNÉ PLOCHY - INTENZÍVNE
Yellow	VÝROBNÉ PLOCHY - OBCHODNO VÝROBNÉ PREVÄDZKY (TECHNICKÉ ZARIADENIA)
Light Green	PLOCHY CINTORINOV A POHREBIŠK

Kód	Popis verejnoprospešnej stavby	UMIESTNENIE
<b>Občianske vybavenosť</b>		
1	Rozšírenie ortorína	3.2 3.2.6
2	Športový a rekreačný areál	1.5 1.5.2
3	Verejná administratíva a kultúra (obecný dom)	3.2 3.2.2
4	Penzión pre dôchodcov	3.2 -
5	Centrálna tihovisko a tržnica	3.2 3.2.2
6	Plochy a zariadenia pre triedenie odpadů	1.3 -
7	Centrum zdravotných služieb	3.2 -
8	Športové zariadenia ZŠ a MŠ	3.1 3.1.1
9	Centrálne park	3.2 -
<b>Národné trasy, koridory a zariadenia dopravného a technického infraštruktúry</b>		
10	Rekonštrukcia elektrického vedenia (ÚPN VÚC)*	1.4.2 -
11	Skupinová kanalizácia (ÚPN VÚC)*	1.4.3 -
<b>Trasy, koridory a zariadenia dopravného a technického infraštruktúry</b>		
12	Sieť centrálnych komunikácií v súlade s grafickou časťou*	1-3 všetky FPB
13	Verejná parkoviska*	1.1-3.3 všetky FPB

Kód	Popis verejnoprospešnej stavby	UMIESTNENIE
14	Pešie chodníky*	1.1-3.3 všetky FPB
15	Cyklistické chodníky*	1.1-3.3 -
16	Rozšírenie verejných rozvodov elektrického vedenia	1.1-3.3 všetky FPB
17	Prieloženie verejných rozvodov elektrického vedenia*	1.3, 1.4 -
18	Návrhované transformátne stanice	1.4.3, 1.4.1, 1.5.2, 1.5.3, 2.2.1, 3.2.3, 3.2.4 -
19	Rozšírenie verejných rozvodov plynů VTL, STL*	1.1-1.3 všetky FPB
20	Rozšírenie verejného vodovodu a príslušných technologických zariadení**	1.1-3.3 všetky FPB
21	Rozšírenie verejnej kanalizácie a príslušných technologických zariadení**	1.1-3.3 všetky FPB
22	Rozšírenie verejnej telekomunikačnej siete	1.1-3.3 všetky FPB
23	Rozšírenie verejnej siete miestneho rozhlasu	1.1-3.3 všetky FPB
24	Rozšírenie verejného televízneho káblového rozvodu	1.1-3.3 všetky FPB
25	Rozšírenie internetovej siete	1.1-3.3 všetky FPB

SADA Č. 8  
 VÝKRES Č. 8  
 MIERKA 1:5 000

HL. RIEŠITEĽ: ING. ARCH. GABRIEL SZALAY  
 VYPRACOVÁV: ING. IGOR KIBET

ZÁKAZKA Č. 11/00208  
 ETAPA: NAVRHI  
 DÁTUM SPRAC.: 11/2010  
 DÁTUM EXPED.:

OBSTARÁVATEĽ: OBEC LIEŠŤANY  
 SPRACOVATEĽ: AGS ATELIER s.r.o.


**ÚZEMNÝ PLÁN OBCE LIEŠŤANY**  
 NÁVRH (PRE § 25 STAVEBNÉHO ZÁKONA)

PODKLAD



# Zmena a doplnok č.1 Územného plánu obce Liešťany /ZaD č.1/

## SCHÉMA VEREJNOPROSPEŠNÝCH STAVIEB A ZÁVÄZNÝCH ČASTÍ RIEŠENIA

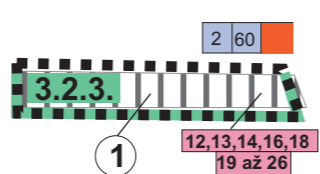

### LEGENDA ZaD č.1

STAV	NÁVRH	OPIS
.....	.....	HRANICA RIEŠENÉHO ÚZEMIA
.....	.....	OZNAČENIE FUNKČNO PRIESTOROVÉHO BLOKU ROZVOJOVEJ LOKALITY
.....	.....	ZASTAVANÉ A ROZVOJOVÉ PLOCHY
.....	.....	ÚZEMIE RIEŠENÉ ZAD Č.1
2 60	2 60	MAXIMÁLNA ZASTAVANOSŤ ÚZEMIA (%) / FUNKČNÉ VYUŽITIE ÚZEMIA
2 60	2 60	MAXIMÁLNA PODLAŽNOSŤ OBJEKTOV

Kód	Popis verejnoprospešnej stavby	UMIESTNENIE
<b>Občianske vybavenosť</b>		
1	Rozšírenie ortorína	3.2 3.2.6
2	Športový a rekreačný areál	1.5 1.5.2
3	Verejná administratíva a kultúra (obecný dom)	3.2 3.2.2
4	Penzión pre dôchodcov	3.2 -
5	Centrálna tihovisko a tržnica	3.2 3.2.2
6	Plochy a zariadenia pre triedenie odpadů	1.3 -
7	Centrum zdravotných služieb	3.2 -
8	Športové zariadenia ZŠ a MŠ	3.1 3.1.1
9	Centrálne park	3.2 -
<b>Národné trasy, koridory a zariadenia dopravného a technického infraštruktúry</b>		
10	Rekonštrukcia elektrického vedenia (ÚPN VÚC)*	1.4.2 -
11	Skupinová kanalizácia (ÚPN VÚC)*	1.4.3 -
<b>Trasy, koridory a zariadenia dopravného a technického infraštruktúry</b>		
12	Sieť centrálnych komunikácií v súlade s grafickou časťou*	1-3 všetky FPB
13	Verejná parkoviska*	1.1-3.3 všetky FPB

Kód	Popis verejnoprospešnej stavby	UMIESTNENIE
14	Pešie chodníky*	1.1-3.3 všetky FPB
15	Cyklistické chodníky*	1.1-3.3 -
16	Rozšírenie verejných rozvodov elektrického vedenia	1.1-3.3 všetky FPB
17	Prieloženie verejných rozvodov elektrického vedenia*	1.3, 1.4 -
18	Návrhované transformátne stanice	1.4.3, 1.4.1, 1.5.2, 1.5.3, 2.2.1, 3.2.3, 3.2.4 -
19	Rozšírenie verejných rozvodov plynů VTL, STL*	1.1-1.3 všetky FPB
20	Rozšírenie verejného vodovodu a príslušných technologických zariadení**	1.1-3.3 všetky FPB
21	Rozšírenie verejnej kanalizácie a príslušných technologických zariadení**	1.1-3.3 všetky FPB
22	Rozšírenie verejnej telekomunikačnej siete	1.1-3.3 všetky FPB
23	Rozšírenie verejnej siete miestneho rozhlasu	1.1-3.3 všetky FPB
24	Rozšírenie verejného televízneho káblového rozvodu	1.1-3.3 všetky FPB
25	Rozšírenie internetovej siete	1.1-3.3 všetky FPB

### SCHVALOVACIA DOLOŽKA

SCHVALUJÚCI ORGÁN : OZ OBCE LIEŠŤANY

ČÍSLO UZNESENIA :

DÁTUM SCHVÄLENIA :

MENO A PRIEZVISKO OPRAVNENEJ OSOBY : LUBOMIR NOSKA, STAROSTA OBCE

VÝKRES Č. 8  
 MIERKA 1:5 000

Spracovateľ ÚPD: Ing. arch. Marián Antal, autorizovaný architekt 0900 AA  
 Bratislava 176736, 018 41 Dubnica nad Váhom

Riešiteľský kolektív: Ing. arch. Marián Antal, Ing. arch. Simona Antalová, Marta Kučerová

OBSTARÁVATEĽ : OBEC LIEŠŤANY  
 ETAPA: NAVRHI  
 DÁTUM SPRAC.: máj 2015

**Zmena a doplnok č.1 Územného plánu obce Liešťany / ZaD č.1 /**

PRIESVIŤKA