



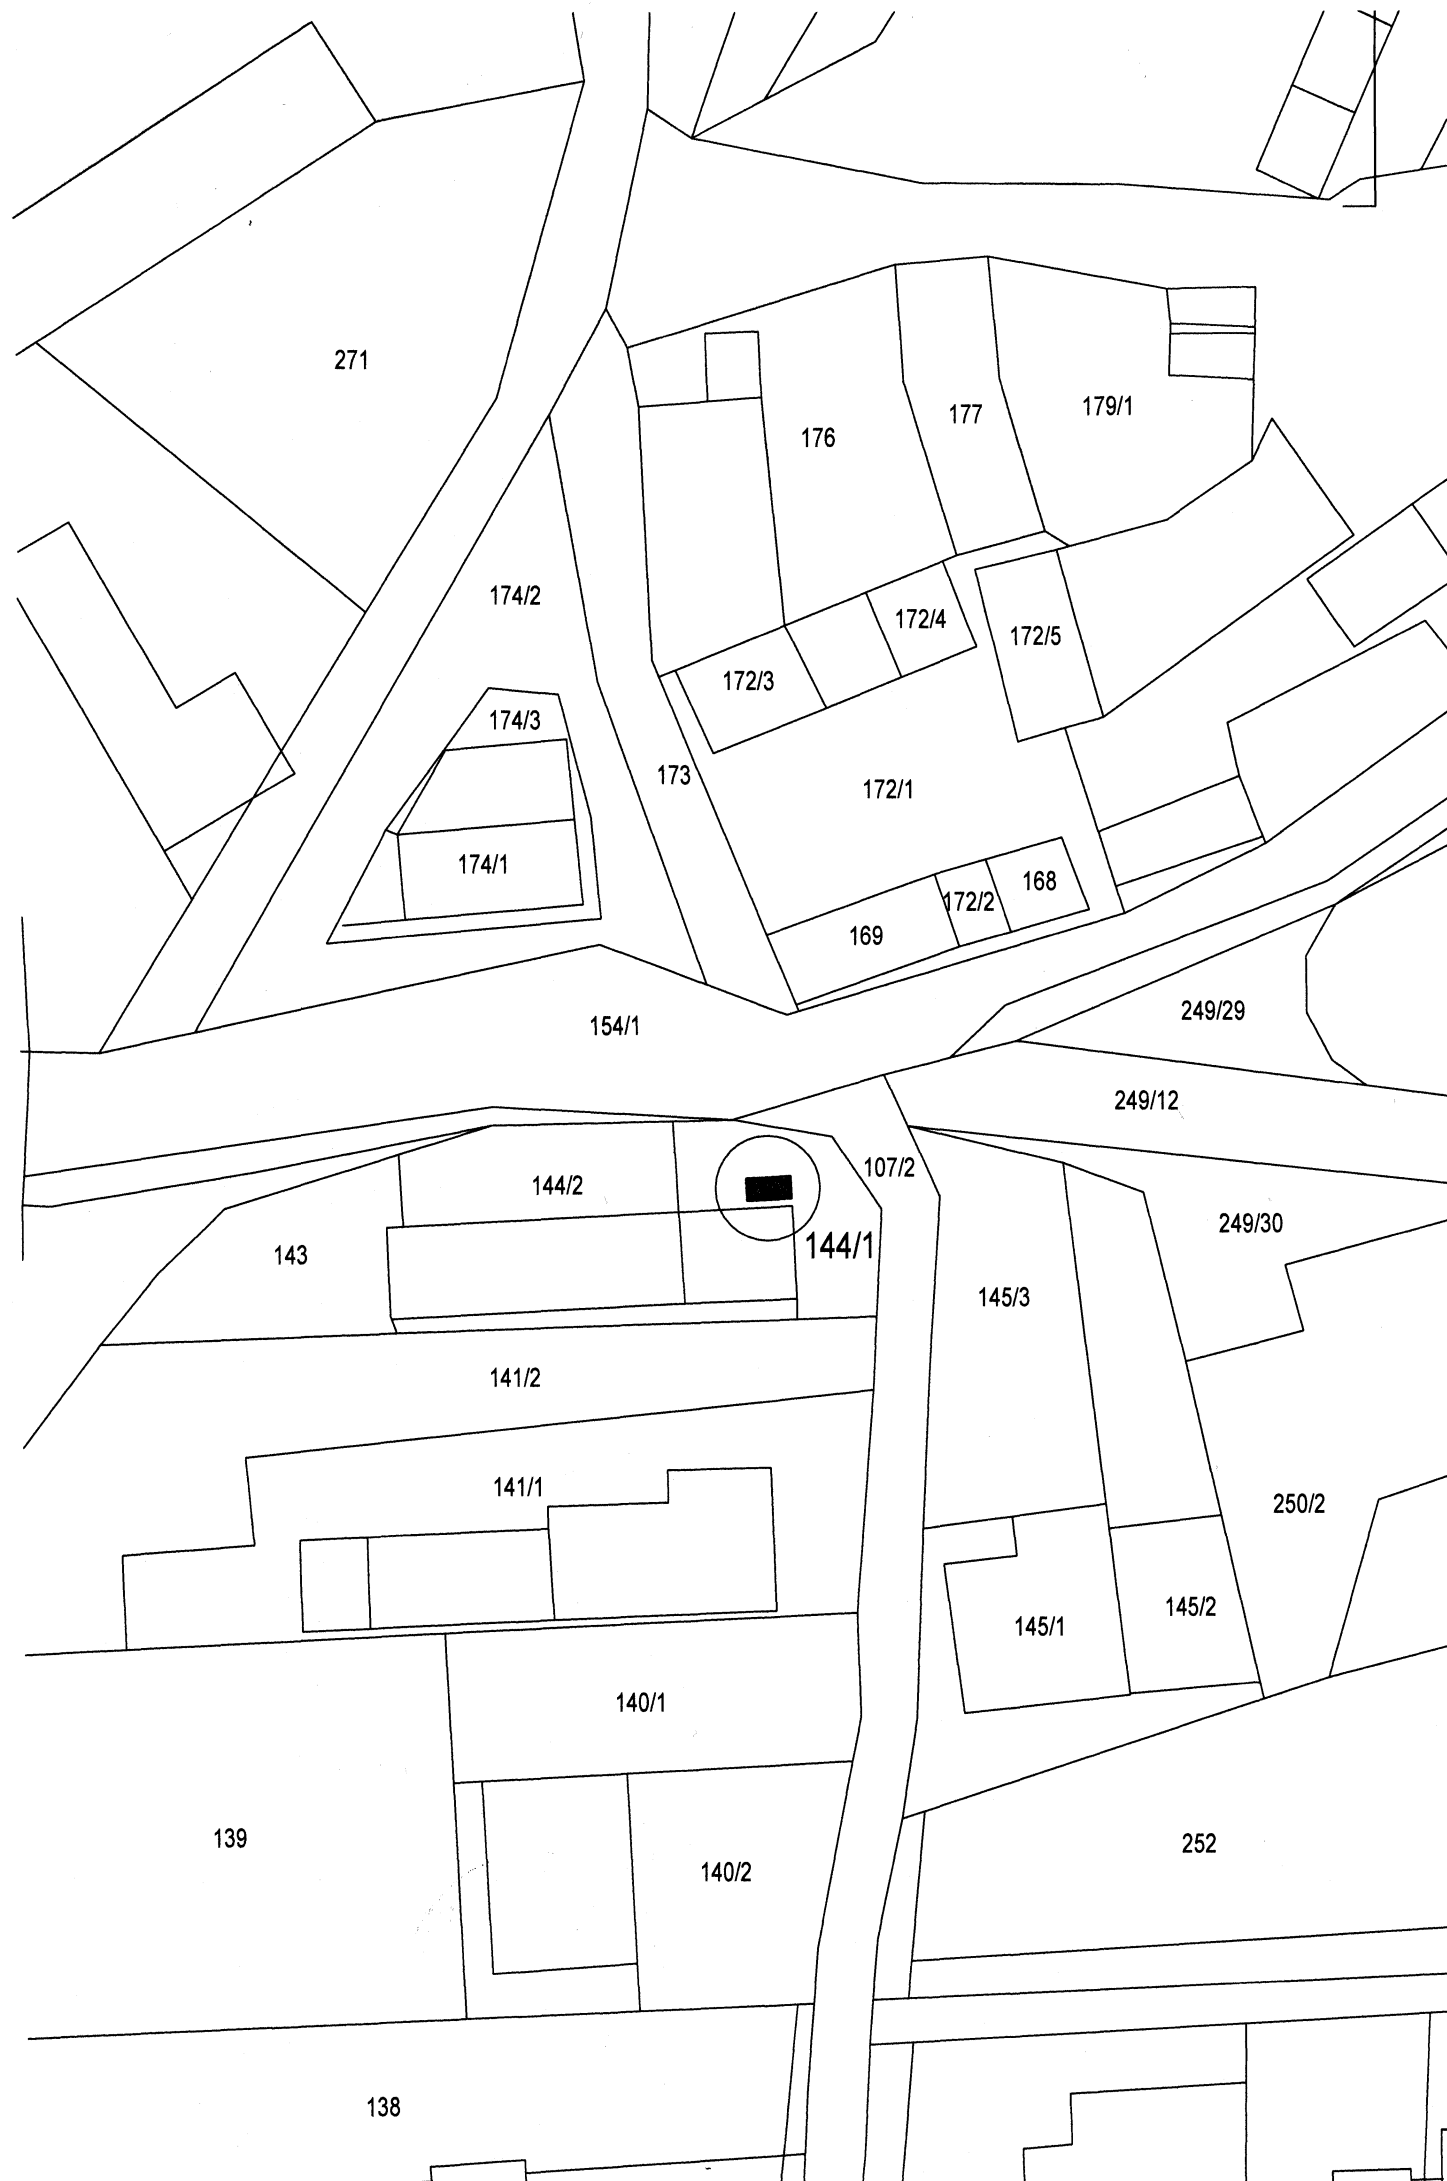


001-117/2022-002
4. 10. 2022
[Signature]

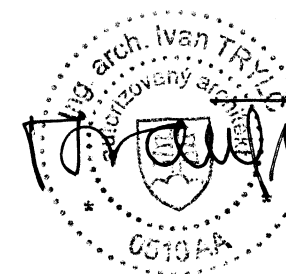

marcoop
ARCHITEKTONICKÝ ATELIER, s.r.o.
Zapísaný v OR SR, okr. súd ŽILINA č.19707/L
Na Bystríčku 14/A, 038 46 MARTIN
IČO: 36 851 981. IČ DPH: SK2022482022



SOLÁRNA AUTOBUSOVÁ ZASTÁVKA - 4000 x 1600 x 2400 mm(dĺžka x šírka x výška)

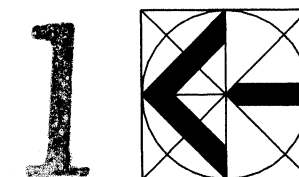

AUTORI : Ing.arch. Ivan TRYLČ, Ing. arch. Tibor GOMBARČEK		ZOD.PROJ.: Ing.arch. Tibor GOMBARČEK		marcoop ARCHITEKTONICKÝ ATELIER spol.s.r.o. Na Bystríčku 14/A, Martin Tel.č.: +421 905 256 716, +421 908 776 785 E - mail : marcoopatelier@gmail.com		Č.VÝKR.: 1	
HL.PROJ.: Ing.arch. Ivan TRYLČ		VYPRACOVAL: Alena LITVAJOVÁ					
INVESTOR: Obec Lomnica							
NÁZOV STAVBY: AUTOBUSOVÁ ZASTÁVKA pozemok KNE, parc. č. 144/1, k.ú. Lomnica				STUPEŇ		PROJEKTOVÁ DOKUMENTÁCIA PRE OHĽÁSENIE DROBNEJ STAVBY	
				PROFESIA		ARCHITEKTÚRA A KPS	
MIESTO STAVBY:		Lomnica		DÁTUM		JÚN 2022	
NÁZOV VÝKRESU:		SITUÁCIA		MIERKA		1:500	
				FORMÁT		2 x A4	