


SO-01- UZAMYKATEĽNÝ PRÍSTREŠOK PRE BICYKLE

SITUÁCIA

M 1:100

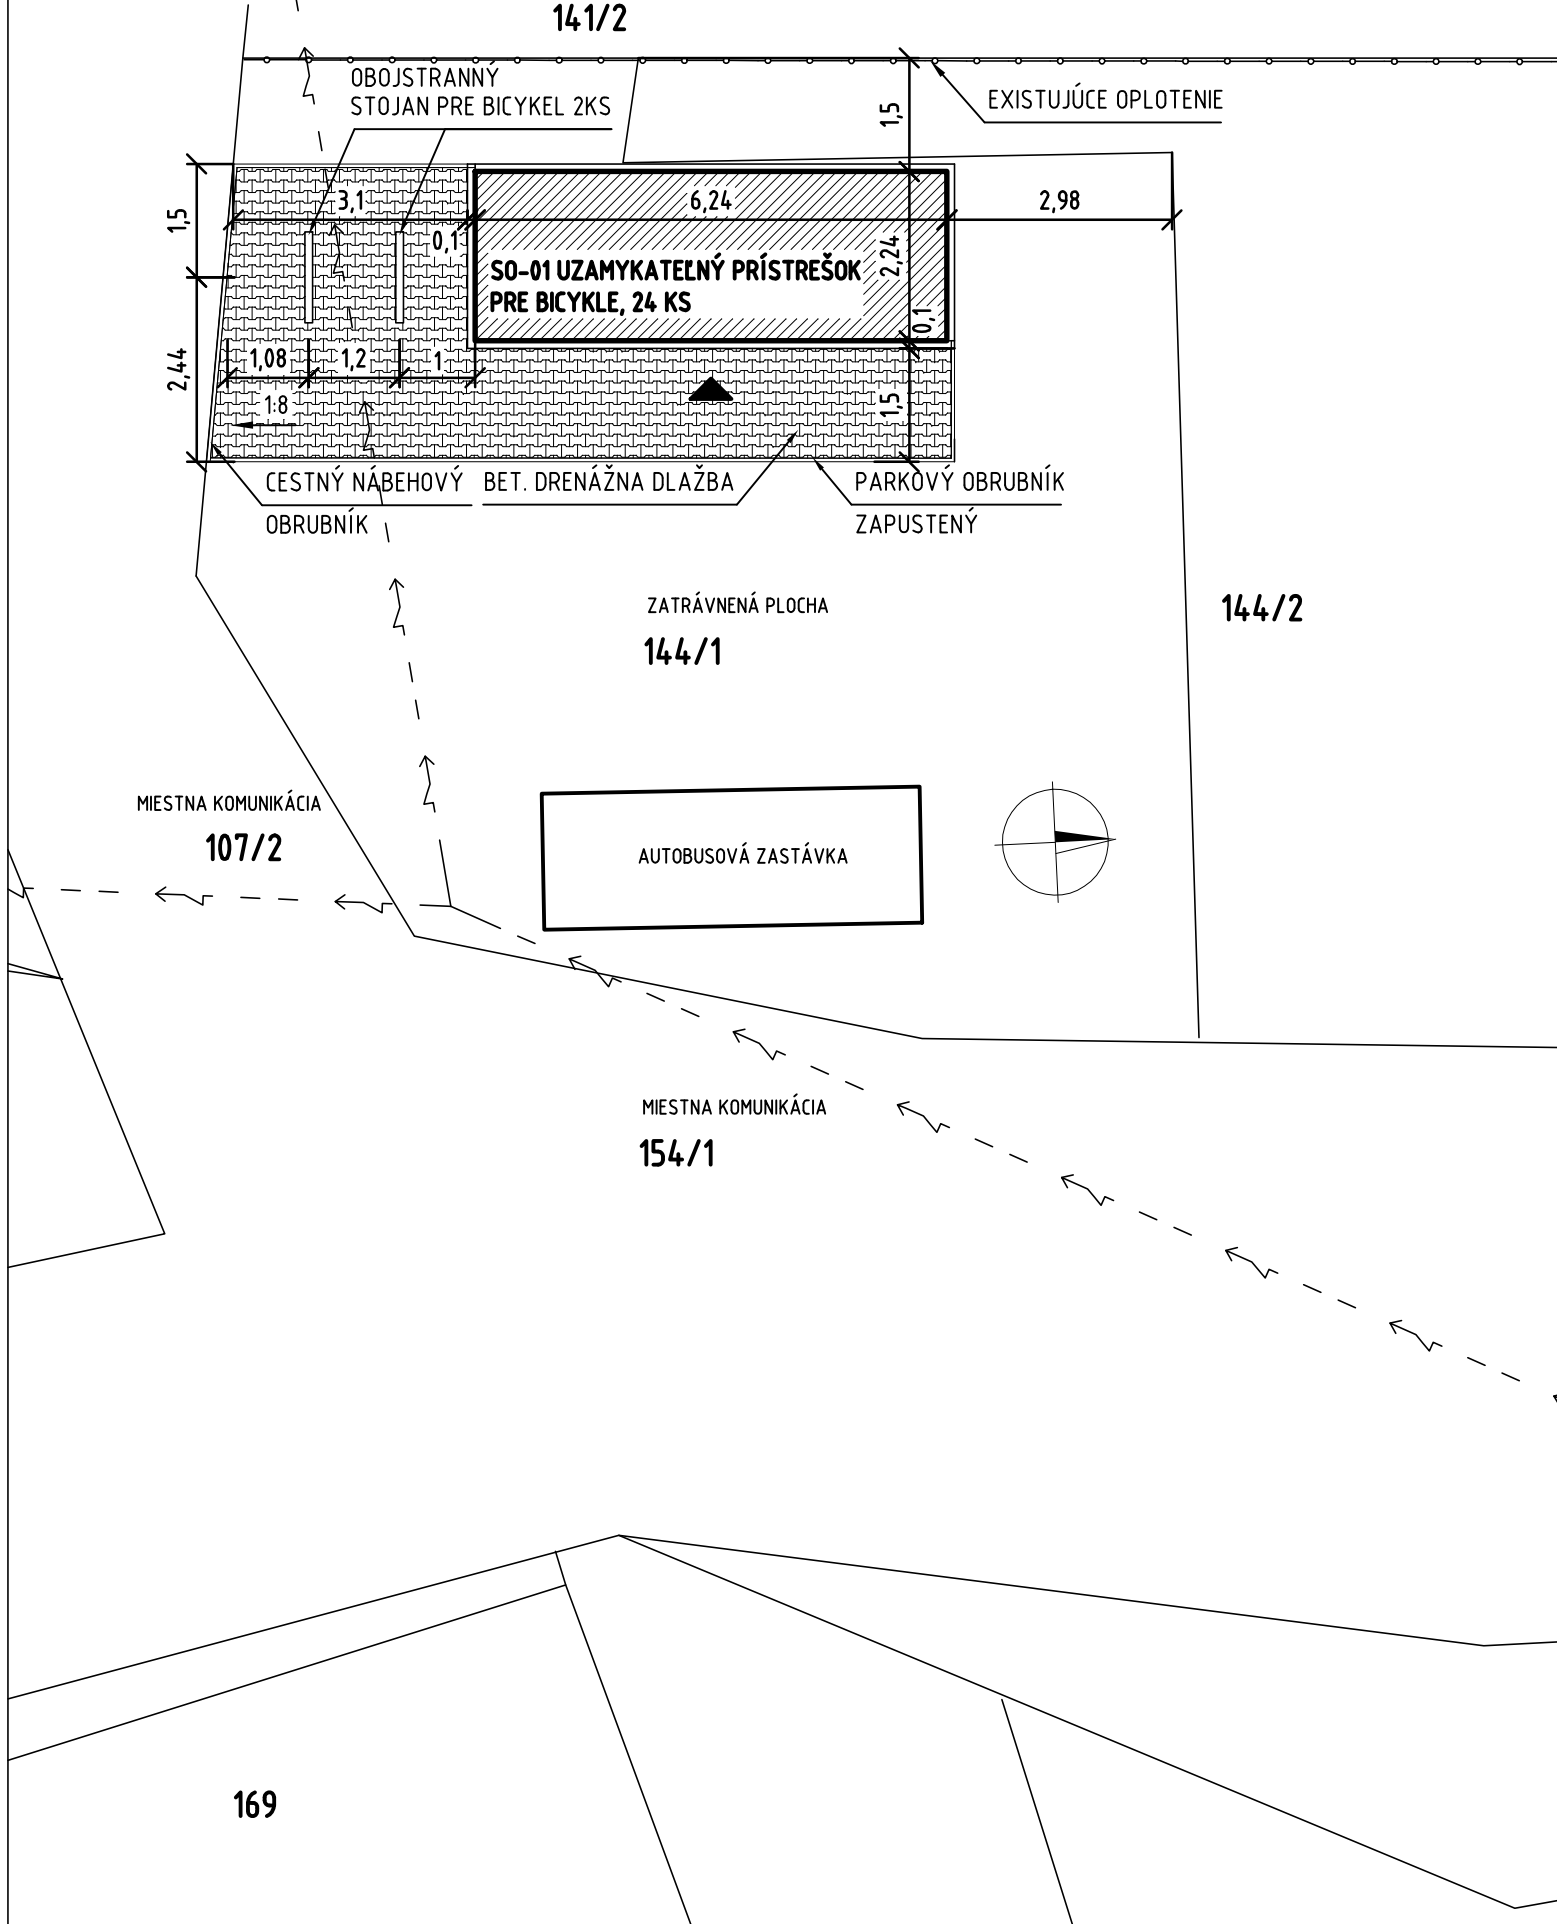

LEGENDA

- NAVRHOVANÝ OBJEKT - SO 01 - UZAMYKATEĽNÝ PRÍSTREŠOK PRE BICYKLE
- VONKAJŠIA HRANA ZÁKLADOVEJ DOSKY
- VSTUP DO NAVRHOVANÉHO OBJEKTU
- BUDOVY
- BETÓNOVÁ DRENÁŽNA DLAŽBA HR. 80MM
- KATASTRÁLNA MAPA - STAV CKN
- OPLATENIE
- VZDUŠNÉ VEDENIE TELEKOMUNIKAČNÉHO A ROZHLASOVÉHO KÁBLU

POZNÁMKY

-STAVBA BOLA OSADENÁ BEZ PREDREALIZAČNÉHO POLOHOPISNÉHO A VÝŠKOPISNÉHO ZAMERANIA LOKALITY A BEZ INFORMATÍVNYCH ZÁKRESOV ALEBO VYTÝČENÝCH EXISTUJÚCICH INŽINIERSKÝCH SIETÍ. PRETO V ČASE REALIZÁCIE STAVBY MUSÍ BYŤ K VYTÝČENIU STAVBY PRIZVANÝ AUTOR PROJEKTU, ABY OSADENIE POTVRDIL. PRÍSTREŠOK MUSÍ BYŤ OSADENÝ TAK, ABY SPEVNENÝMI PLOCHAMI NADVIAZAL NA EXSITUJÚCE SPEVNENÉ PLOCHY S RIADNE ZABEZPEČENÝM PRÍSTUPOM.

-SPEVNENÚ PLOCHU PRED PRÍSTREŠKOM JE POTREBNÉ BEZBARIÉROVO NAPOJIŤ NA MIESTNU KOMUNIKÁCIU.

SKLADBY SPEVNENEJ PLOCHY KONŠTRUKCIÍ

K1 – SPEVNENÁ PLOCHA PRED PRÍSTREŠKOM 22,53m ²			
- BETÓNOVÁ DRENÁŽNA DLAŽBA	60 MM	STN EN 1338	
- DRVENÉ KAMENIVO	KD 4/8	30 MM	STN EN 13242
- ŠTRKODRVINA	ŠD, 0/32	120 MM	STN 73 6126
- ŠTRKODRVINA	ŠD, 0/63	150 MM	STN 73 6126
- GEOTEXTÍLIA			
- SPOLU	380 MM	EDEF2= 30MPA	
K2 – SPEVNENÁ PLOCHA POD PRÍSTREŠKOM 13,98m ²			
- BETÓNOVÁ DLAŽBA	60 MM	STN EN 1338	
- CEMENTOVÁ MALTA	20 MM		
- ŽLB ZÁKLADOVÁ DOSKA	200 MM		
- ZHUTNENÝ ŠTRKOVÝ NÁSYP	300 MM		
- SPOLU	600 MM	EDEF2= 90MPA	

ZHOTOVITEĽ PD: BEEST S.R.O. KIMOVSÁ 2371/16, 960 01 ZVOLEN			
OBJEDNÁVATEĽ	OBEC LIEŠŤANY, OBECNÝ ÚRAD LIEŠŤANY, LIEŠŤANY 1, 972 27 LIEŠŤANY	DÁTUM	10/2019
HLAVNÝ PROJEKTANT	ING. STANISLAV JURČO	ČÍSLO ZÁKAZKY	55/2019
ZOD. PROJEKTANT	ING. STANISLAV JURČO	PROFESIA	ARCHITEKT
VYPRACOVAL	ING. STANISLAV JURČO	STUPEŇ PD	ODS
ZÁKAZKA: SO 01- UZAMYKATEĽNÝ PRÍSTREŠOK PRE BICYKLE		STAVEBNÝ OBJEKT	SO 01
		MIERKA	1 : 100
		POČET A4	2 x A4
PREDMET VÝKRESU: CELKOVÁ SITUÁCIA STAVBY		PRÍLOHA Č. 2	ČÍSLO PARÉ