


SO-03- UZAMYKATEĽNÝ PRÍSTREŠOK PRE BICYKLE

SITUÁCIA

M 1:100

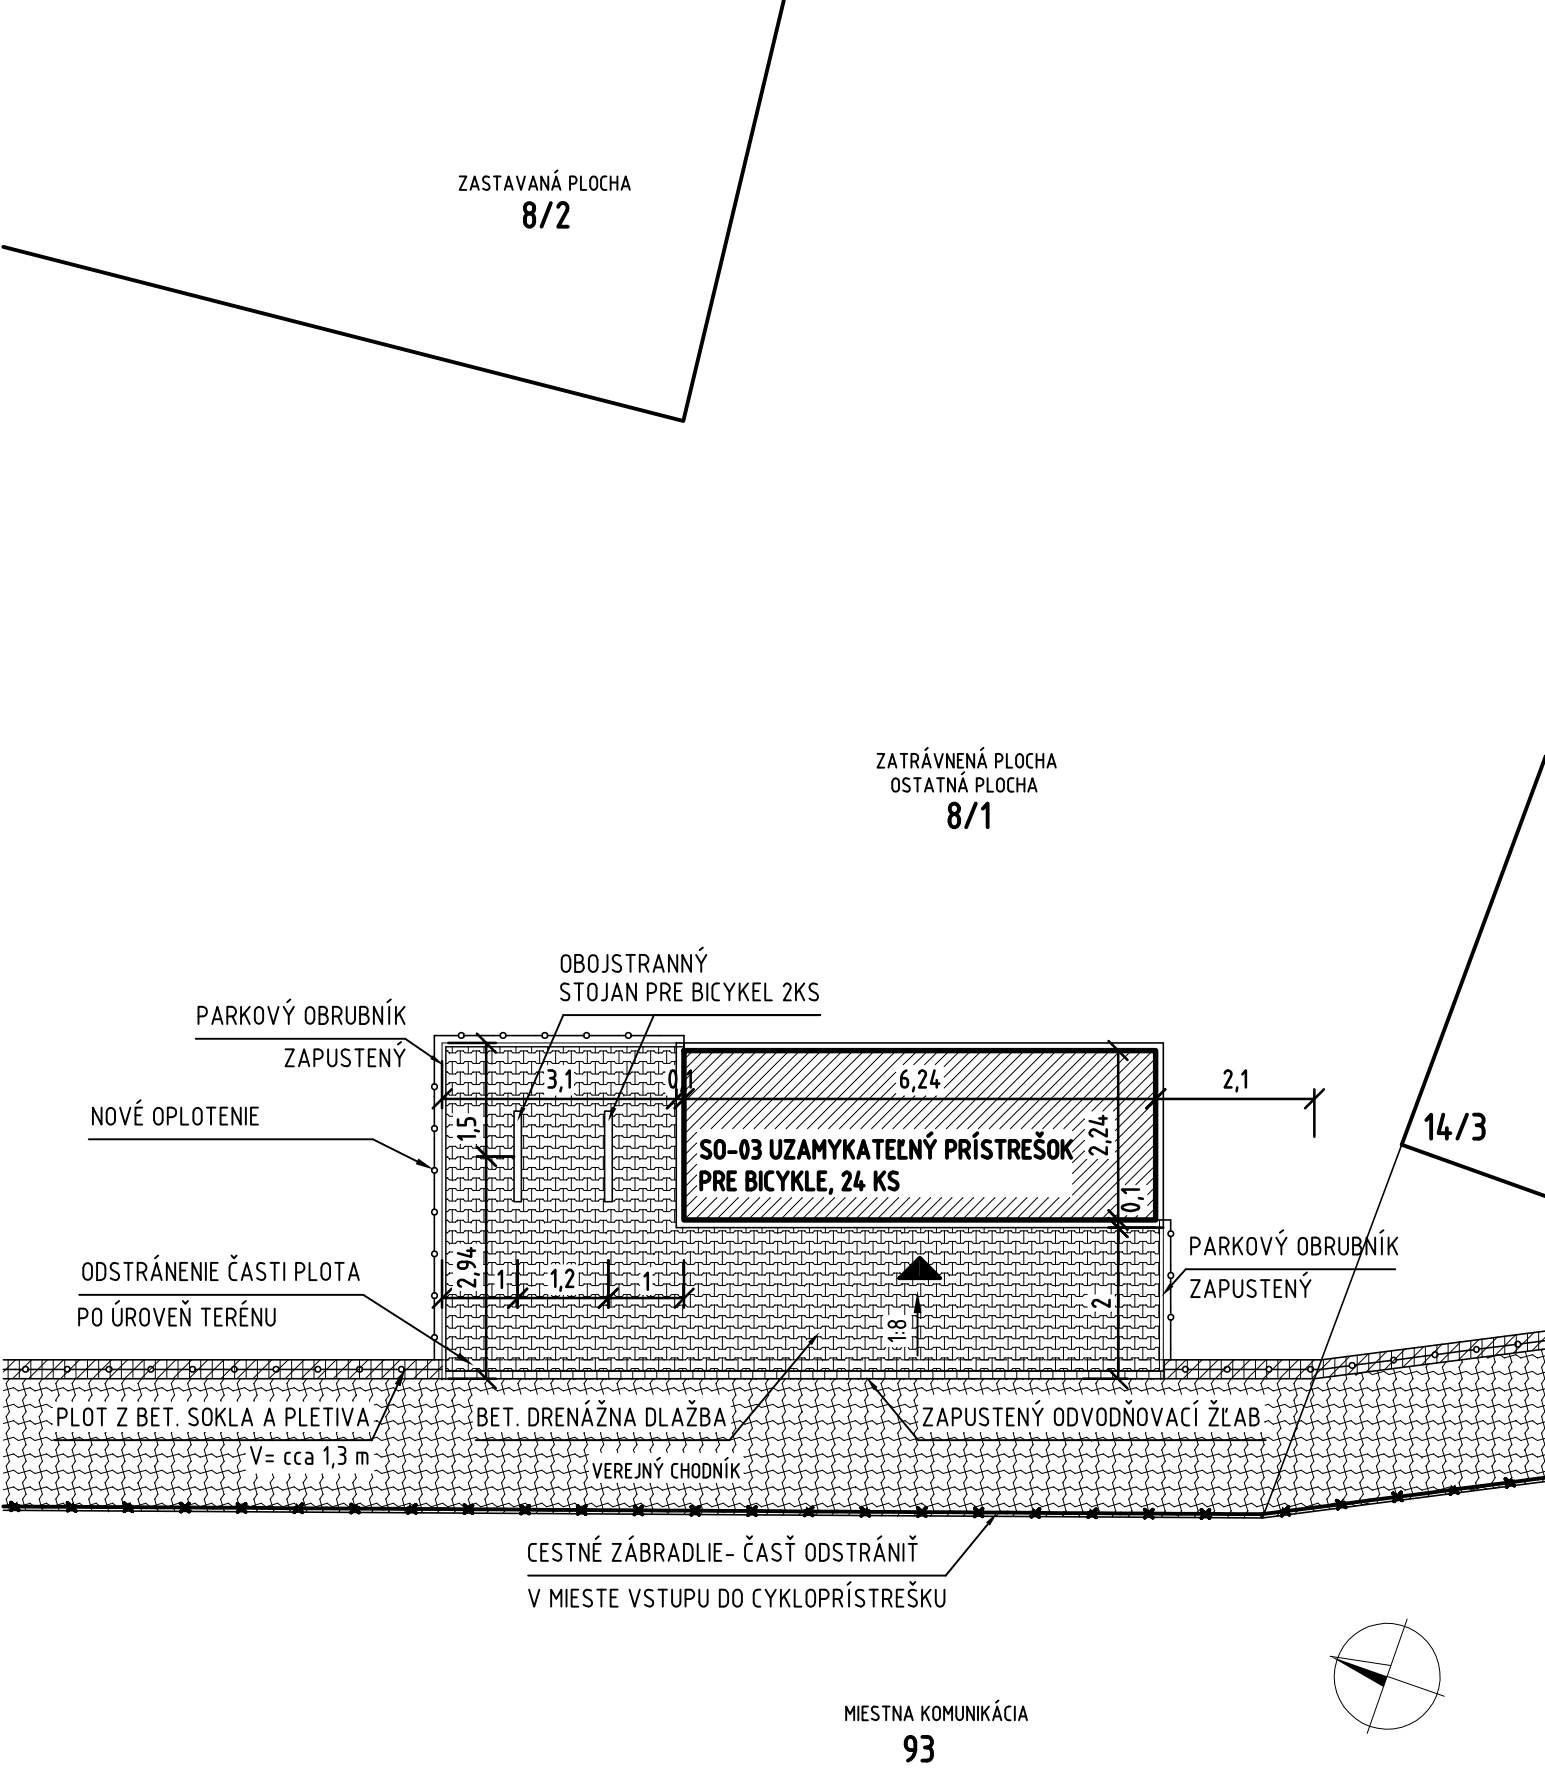

LEGENDA

- NAVRHOVANÝ OBJEKT - SO 01 - UZAMYKATEĽNÝ PRÍSTREŠOK PRE BICYKLE
- VONKAJŠIA HRANA ZÁKLADOVEJ DOSKY
- VSTUP DO NAVRHOVANÉHO OBJEKTU
- BUDOVY
- BETÓNOVÁ DRENÁŽNA DLAŽBA HR. 80MM
- KATASTRÁLNA MAPA - STAV CKN
- NOVÉ OPLOTENIE
- VEREJNÝ CHODNÍK
- PLOT Z BET. SOKLA A PLETIVA
- EXISTUJÚCE CESTNÉ ZÁBRADLIE

POZNÁMKY

-STAVBA BOLA OSADENÁ BEZ PREDREALIZAČNÉHO POLOHOPISNÉHO A VÝŠKOPISNÉHO ZAMERANIA LOKALITY A BEZ INFORMATÍVNYCH ZÁKRESOV ALEBO VYTÝČENÝCH EXISTUJÚCICH INŽINIERSKÝCH SIETÍ. PRETO V ČASE REALIZÁCIE STAVBY MUSÍ BYŤ K VYTÝČENIU STAVBY PRIZVANÝ AUTOR PROJEKTU, ABY OSADENIE POTVRDIL. PRÍSTREŠOK MUSÍ BYŤ OSADENÝ TAK, ABY SPEVNENÝMI PLOCHAMI NADVIAZAL NA EXSITUJÚCE SPEVNENÉ PLOCHY S RIADNE ZABEZPEČENÝM PRÍSTUPOM.

-SPEVNENÚ PLOCHU PRED PRÍSTREŠKOM JE POTREBNÉ BEZBARIÉROVO NAPOJIŤ NA MIESTNU KOMUNIKÁCIU.

SKLADBY SPEVNENEJ PLOCHY KONŠTRUKCIÍ

K1 - SPEVNENÁ PLOCHA PRED PRÍSTREŠKOM 26,09m²

- BETÓNOVÁ DRENÁŽNA DLAŽBA	60 MM	STN EN 1338
- DRVENÉ KAMENIVO	KD 4/8	30 MM
- ŠTRKODRVINA	ŠD, 0/32	120 MM
- ŠTRKODRVINA	ŠD, 0/63	150 MM
- GEOTEXTÍLIA		
- SPOLU	380 MM	EDEF2= 30MPA

K2 - SPEVNENÁ PLOCHA POD PRÍSTREŠKOM 13,98m²

- BETÓNOVÁ DLAŽBA	60 MM	STN EN 1338
- CEMENTOVÁ MALTA	20 MM	
- ŽLB ZÁKLADOVÁ DOSKA	200 MM	
- ZHUTNENÝ ŠTRKOVÝ NÁSYP	300 MM	
- SPOLU	600 MM	EDEF2= 90MPA

ZHOTOVITEĽ PD:

BEEST S.R.O.

KIMOVSKÁ 2371/16, 960 01 ZVOLEN



OBJEDNÁVATEĽ	OBEČ LIEŠŤANY, OBEČNÝ ÚRAD LIEŠŤANY, LIEŠŤANY 1, 972 27 LIEŠŤANY	DÁTUM	10/2019
HLAVNÝ PROJEKTANT	ING. STANISLAV JURČO	ČÍSLO ZÁKAZKY	55/2019
ZOD. PROJEKTANT	ING. STANISLAV JURČO	PROFESIA	ARCHITEKT
VYPRACOVAL	ING. STANISLAV JURČO	STUPEŇ PD	ODS
ZÁKAZKA: SO 03- UZAMYKATEĽNÝ PRÍSTREŠOK PRE BICYKLE		STAVEBNÝ OBJEKT	SO 03
		MIERKA	1 : 100
		POČET A4	2 x A4
PREDMET VÝKRESU: CELKOVÁ SITUÁCIA STAVBY		PRÍLOHA Č. 2	ČÍSLO PARÉ