




SO-01- UZAMYKATELNÝ PRÍSTREŠOK PRE BICYKLE
PÔDORYS STRECHY

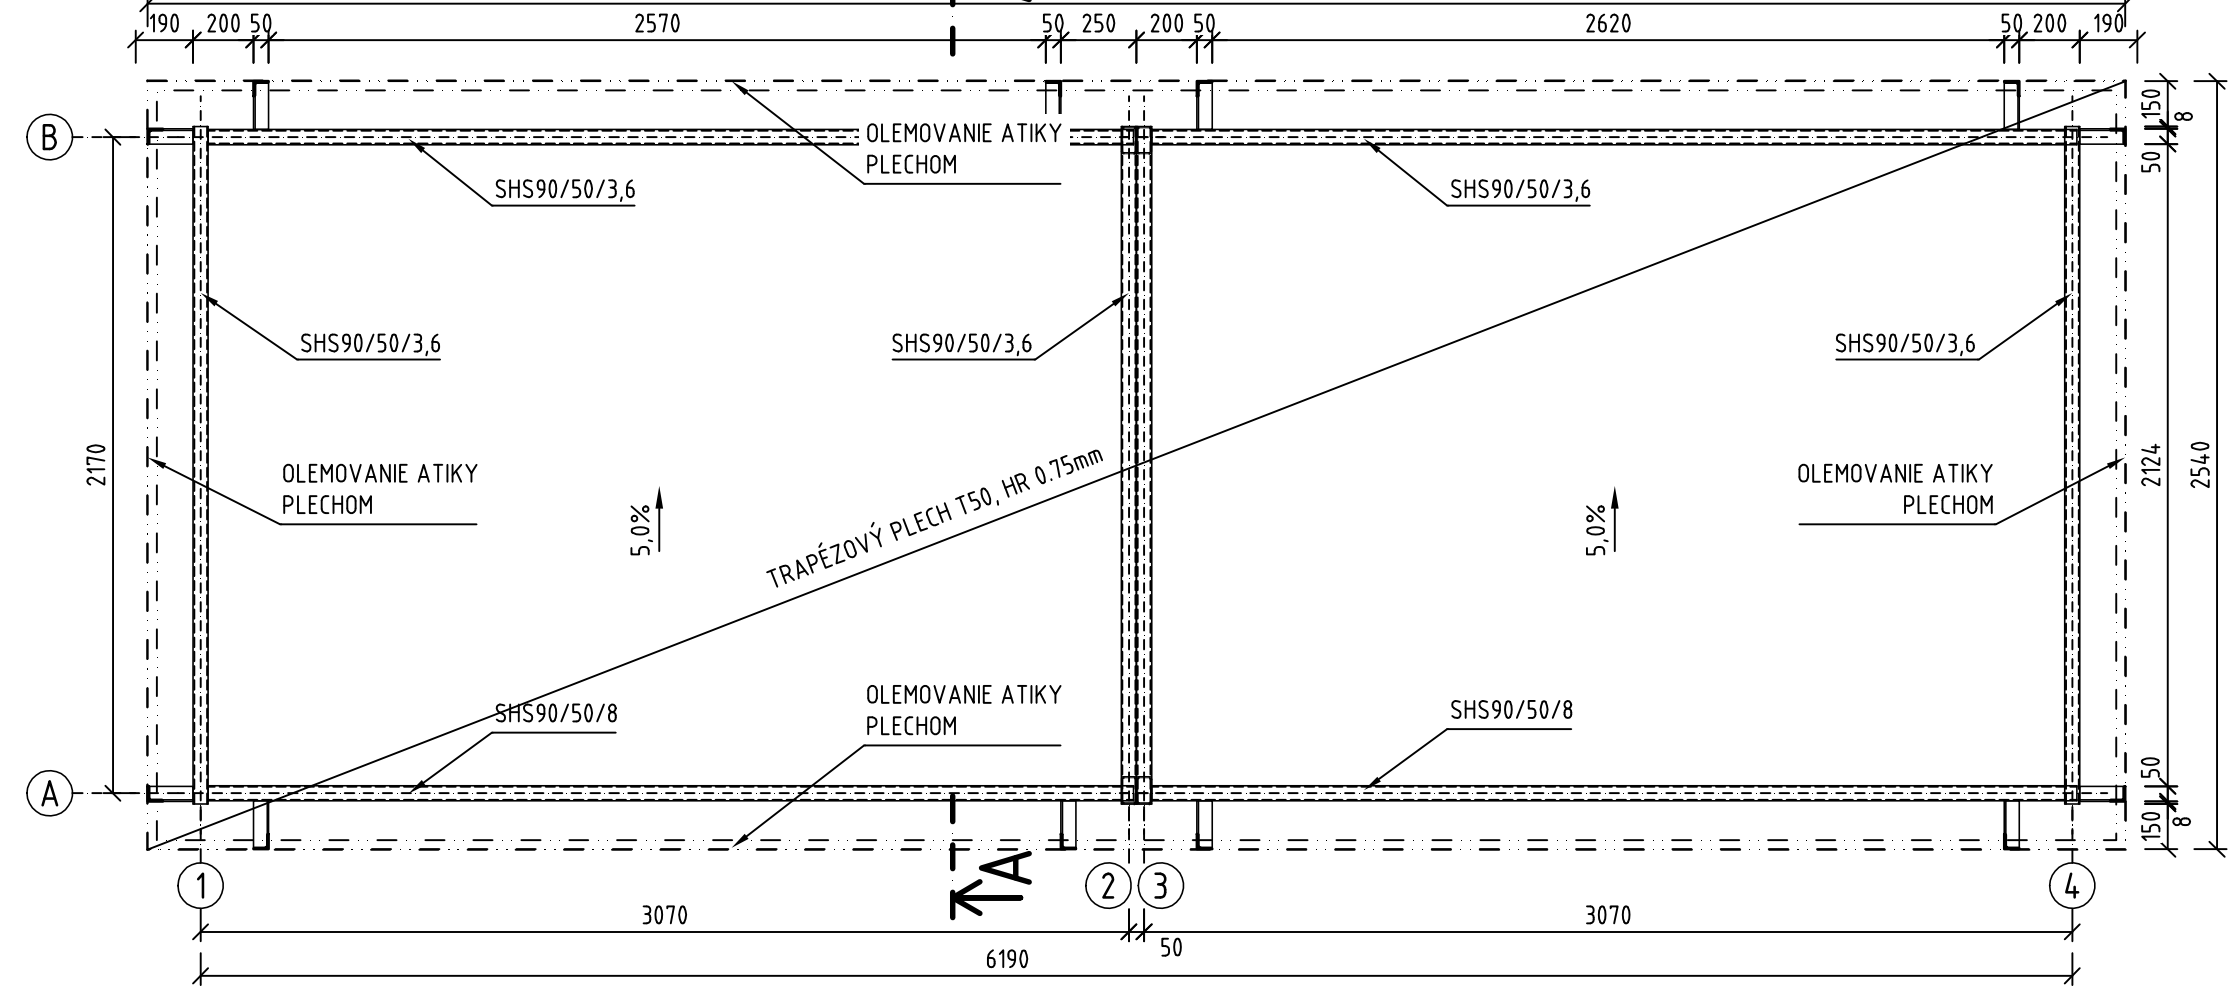


PÔDORYS

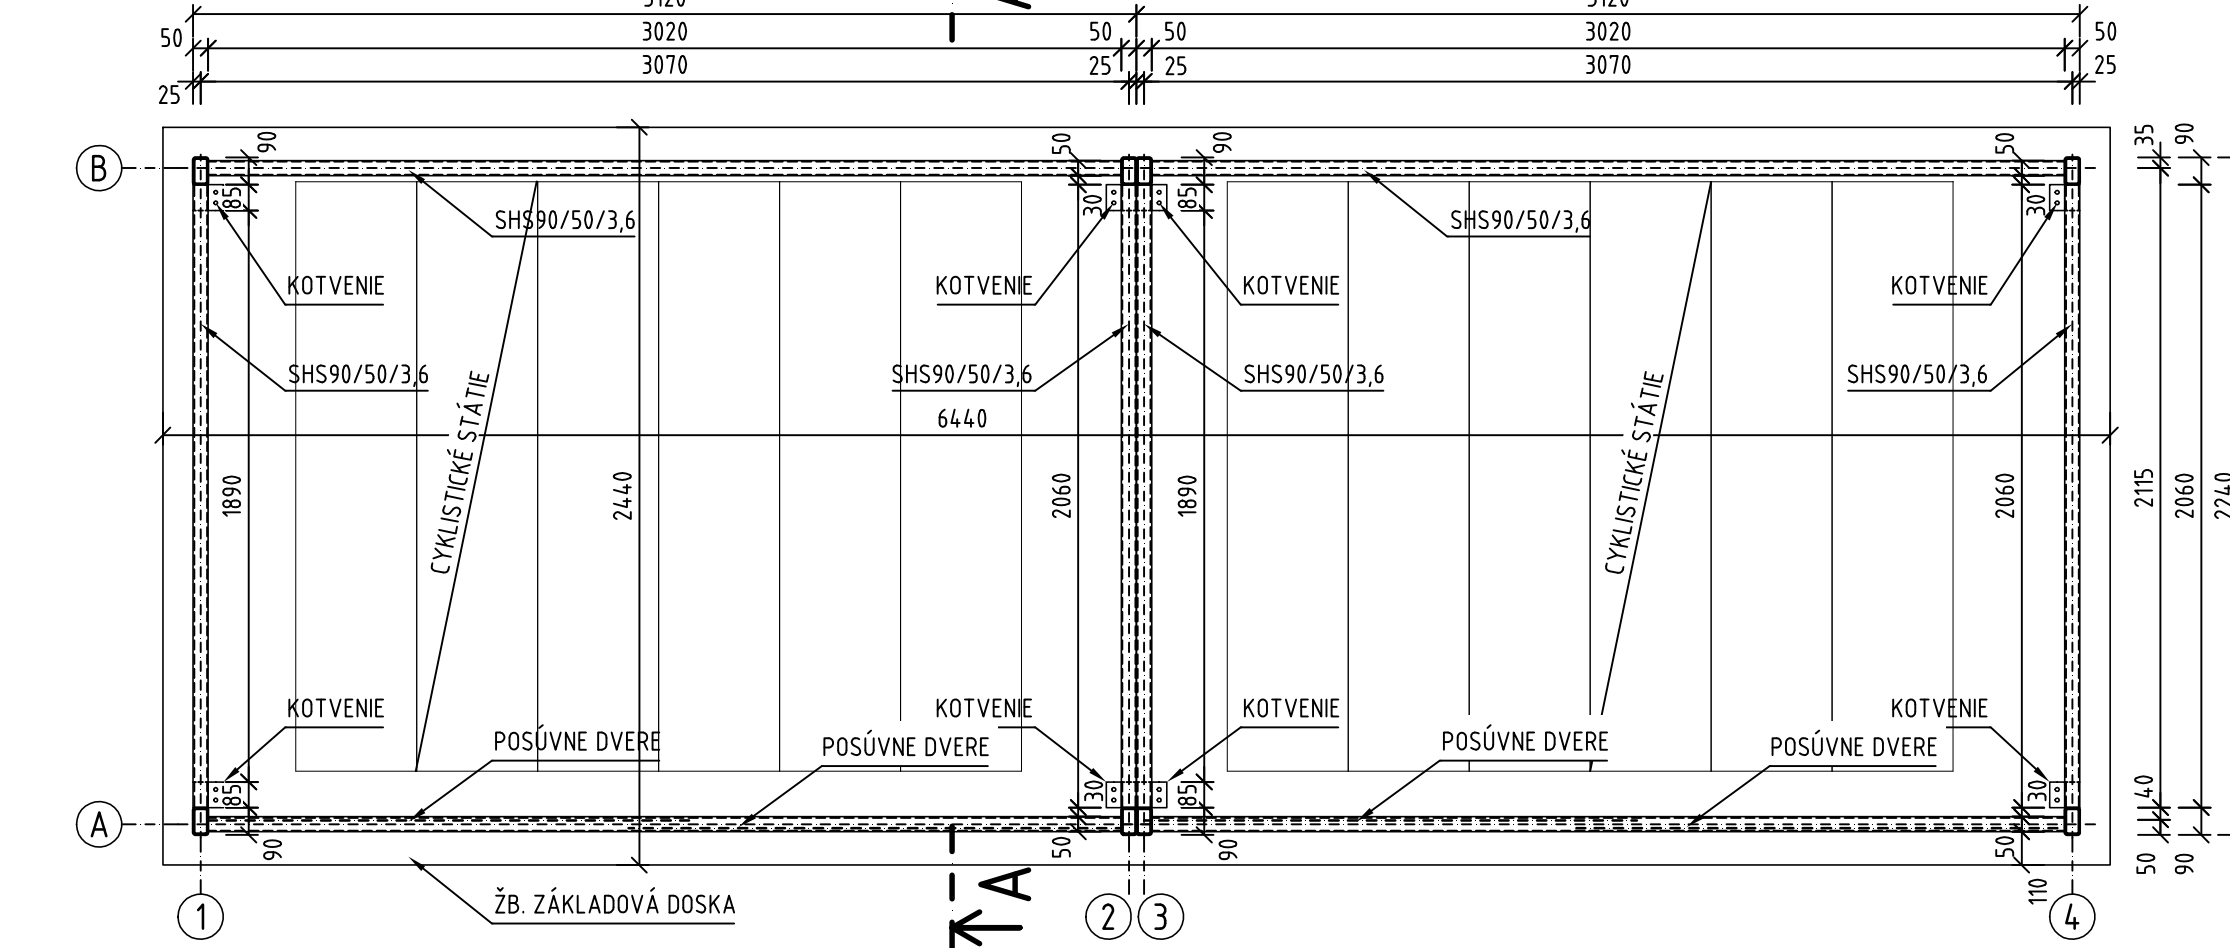


PÔDORYS ZÁKLADOV- TVAR

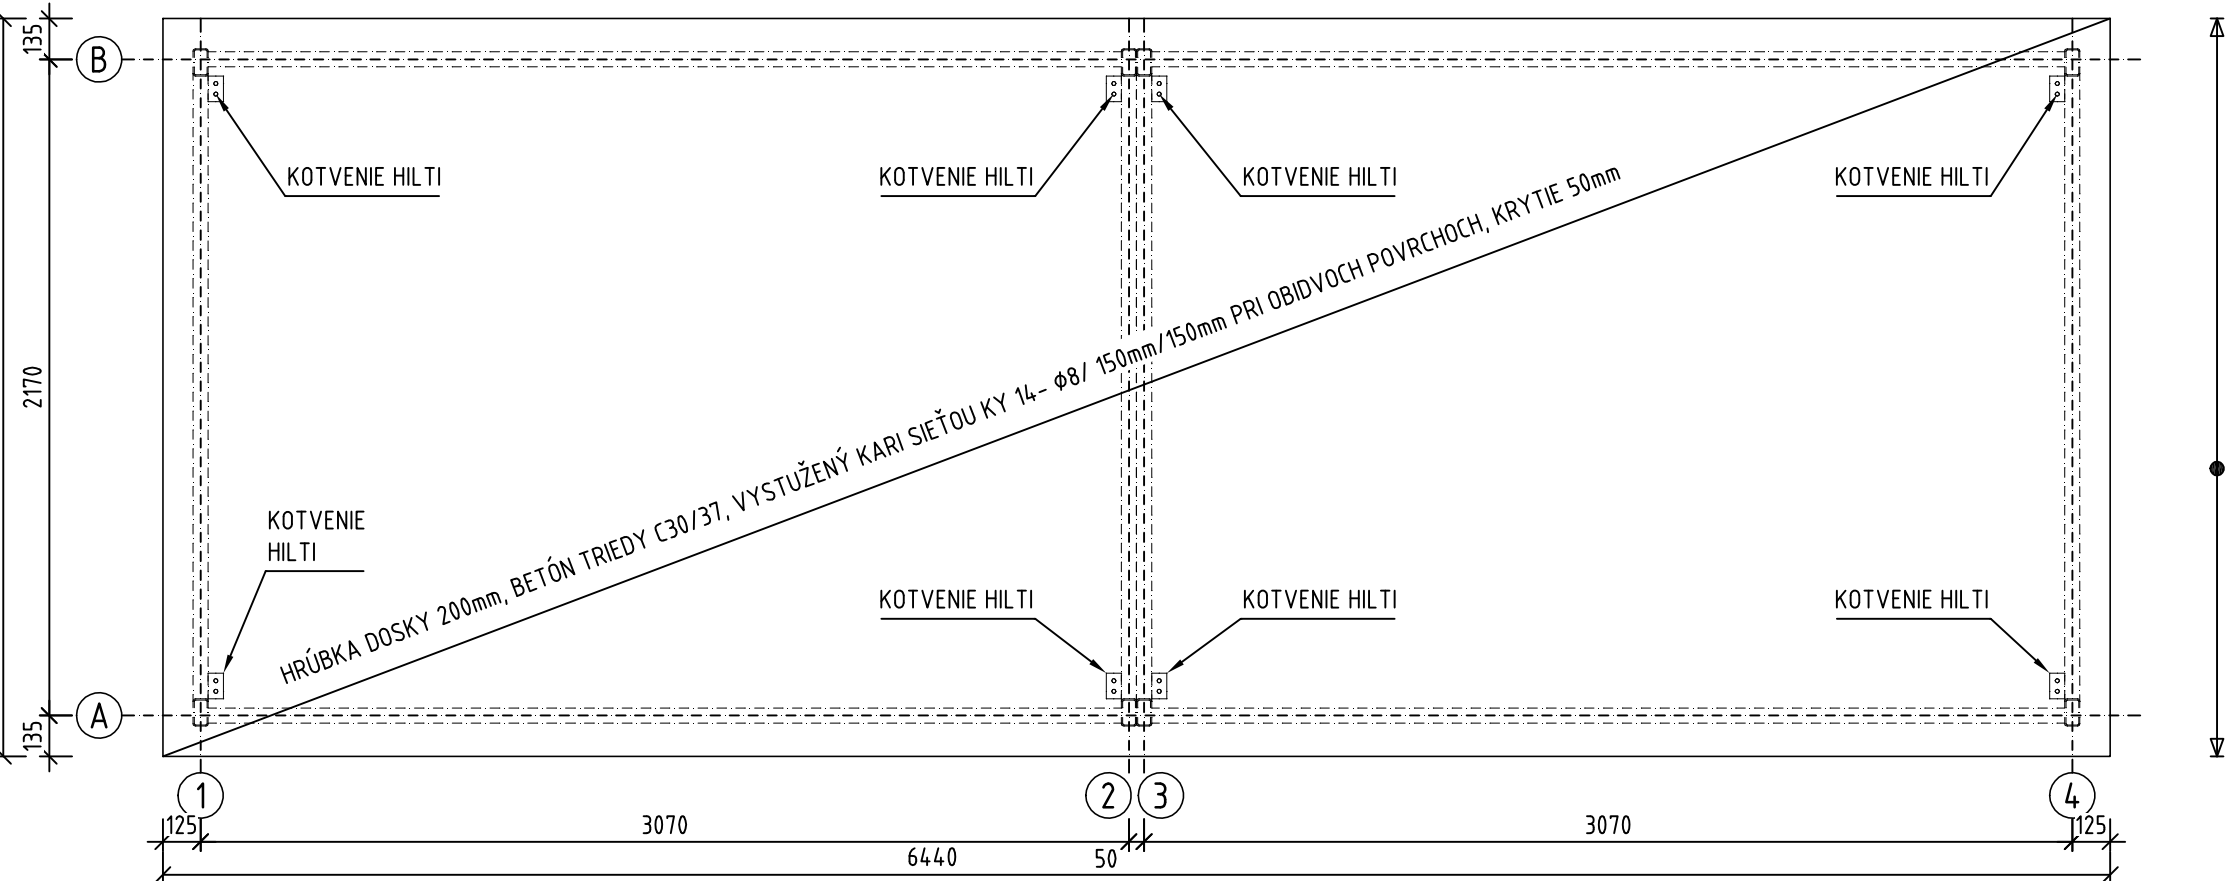

PÔDORYS ZÁKLADOV- VÝSTUŽ

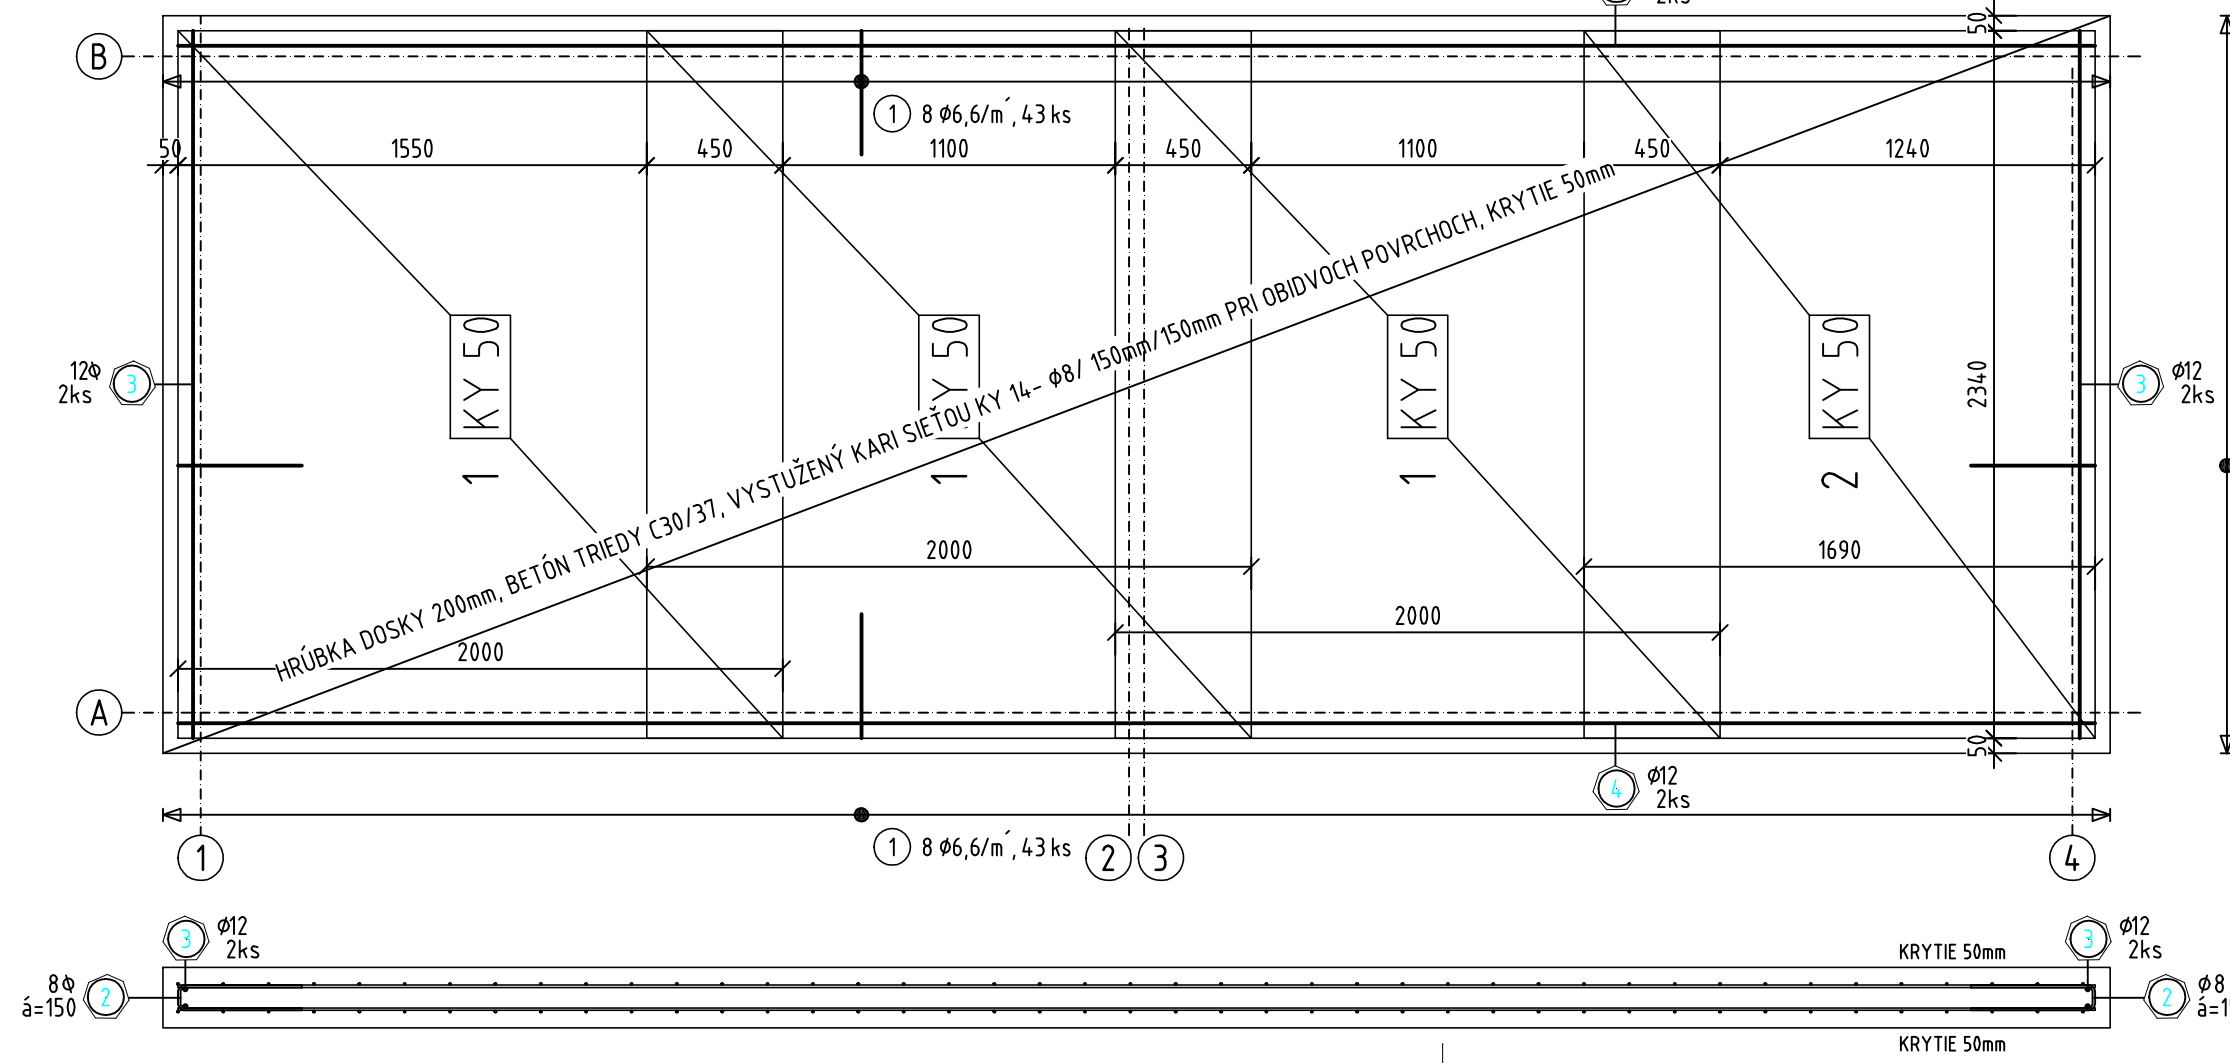


REZ POHĽAD- ČELNÝ

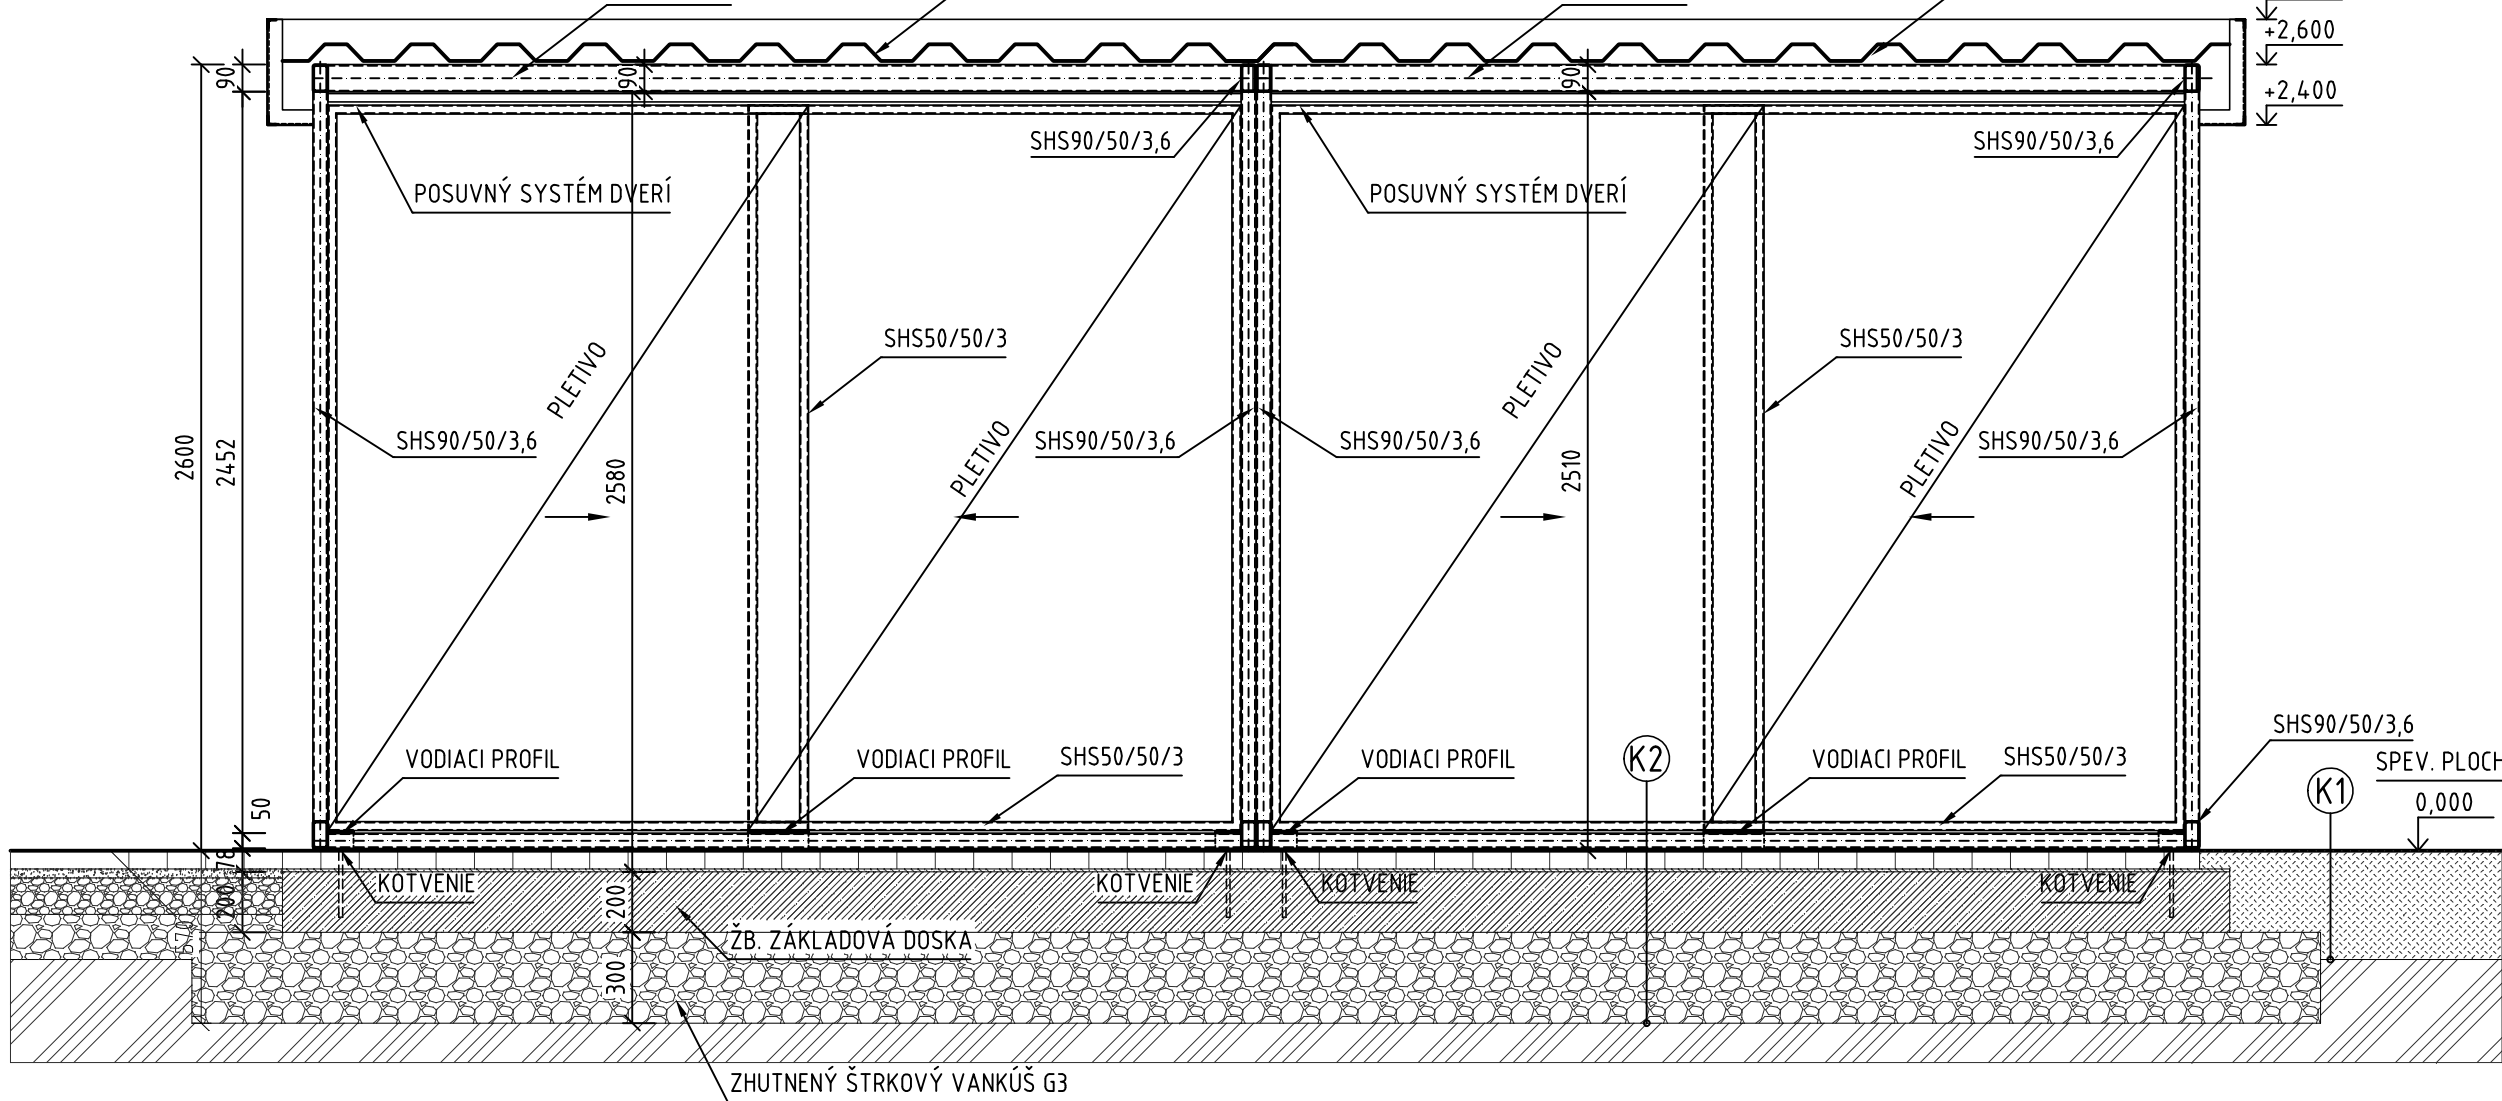


SEVERO-VÝCHODNÝ POHĽAD (ČELNÝ POHĽAD)

M 1:25

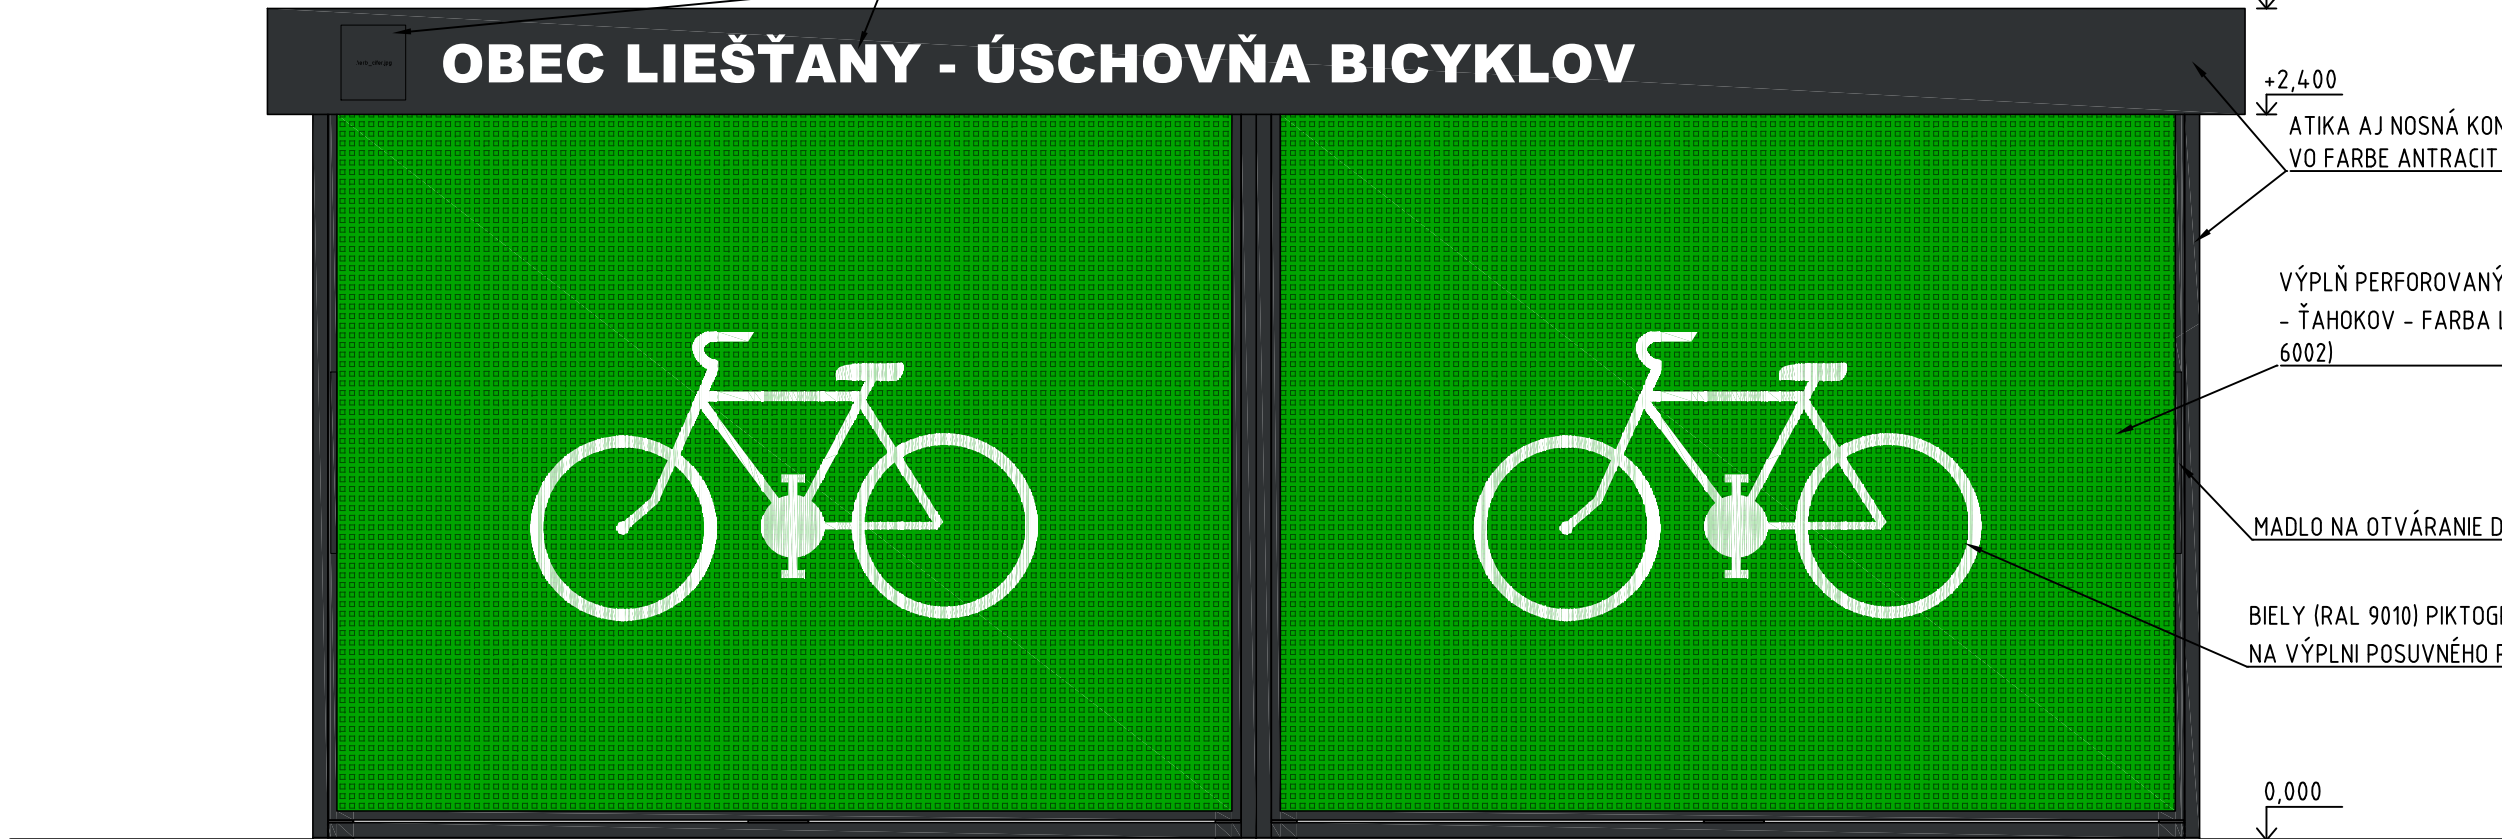


JUHO-ZÁPADNÝ POHĽAD

M 1:25

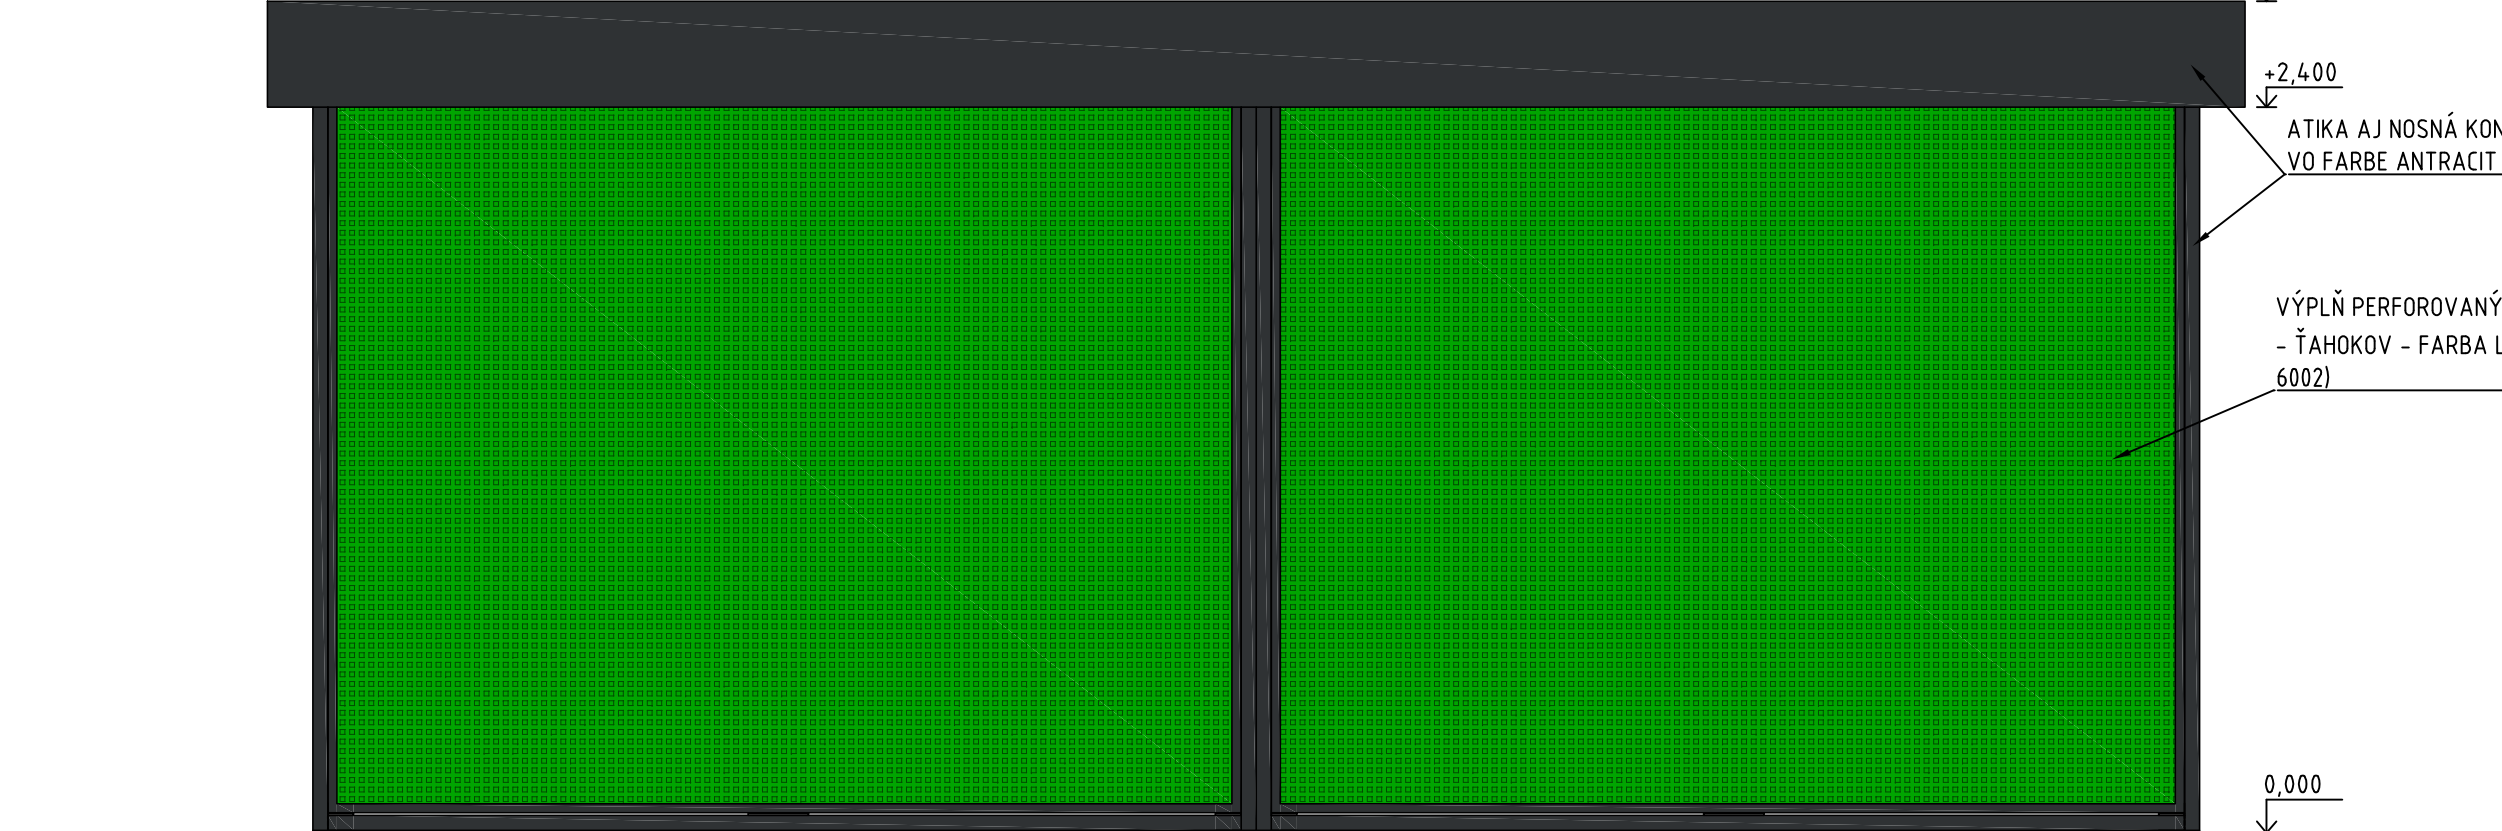

VÝKAZ BETONÁRSKEJ OCELE

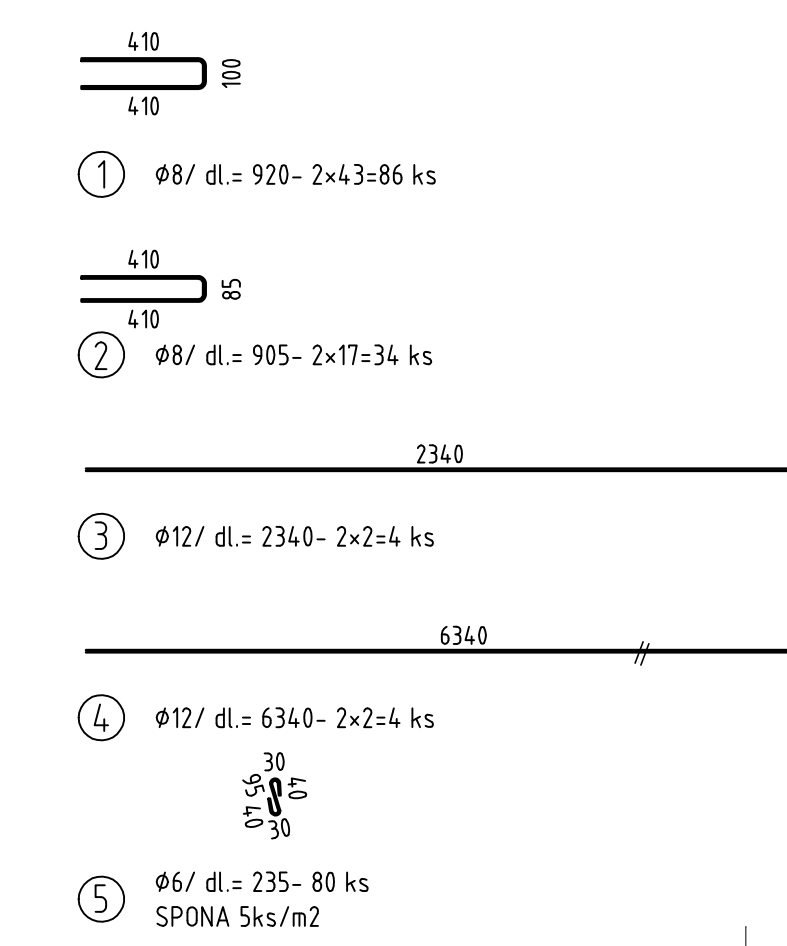

POVRCHOVÁ ÚPRAVA OCELE

1x ZINKOVÝ NÁTER
1x PODKLADOVÝ NÁTER, EPOXIDOVÁ ŽIVICA HR. 100µm
2x VRCHNÝ NÁTER POLYURETANOVÝ RAL MIN. HR. 80µm


ZVARANÉ SIEŤE DO BETÓNU Z REBROVANEJ OCELE- VÝSTUŽ ŽB.DOSKY

KY 50- Ø8/ 150mm/150mm, ROZMERNÉ SIEŤE 2,0m X 3,0m, HMOTNOSŤ 5,40kg/m2, STYKOVANIE SIEŤE MIN. 450mm, KRYTIE 50mm

POUŽITÉ MATERIÁLY


- BETÓN ZÁKLADOVEJ DOSKY
- C30/37- XD2, XF4(SK)- CL0,4- Dmax16- S3
- BETONÁRSKA VÝSTUŽ
- B500B
- ZHUTNENÝ ŠTRKOVÝ NÁSYP
- PO VRSTVÁCH ZO ZEMINY G3
- OCEĽ
- TRIEDA ZHOTOVENIE PODLA STN 1090-2, XC2
- GEOMETRICKÉ TOLERANCIE PODLA STN EN ISO 13920
- ZVÁRY PREVIESŤ PODLA STN EN ISO 3834-3

REZ A-A

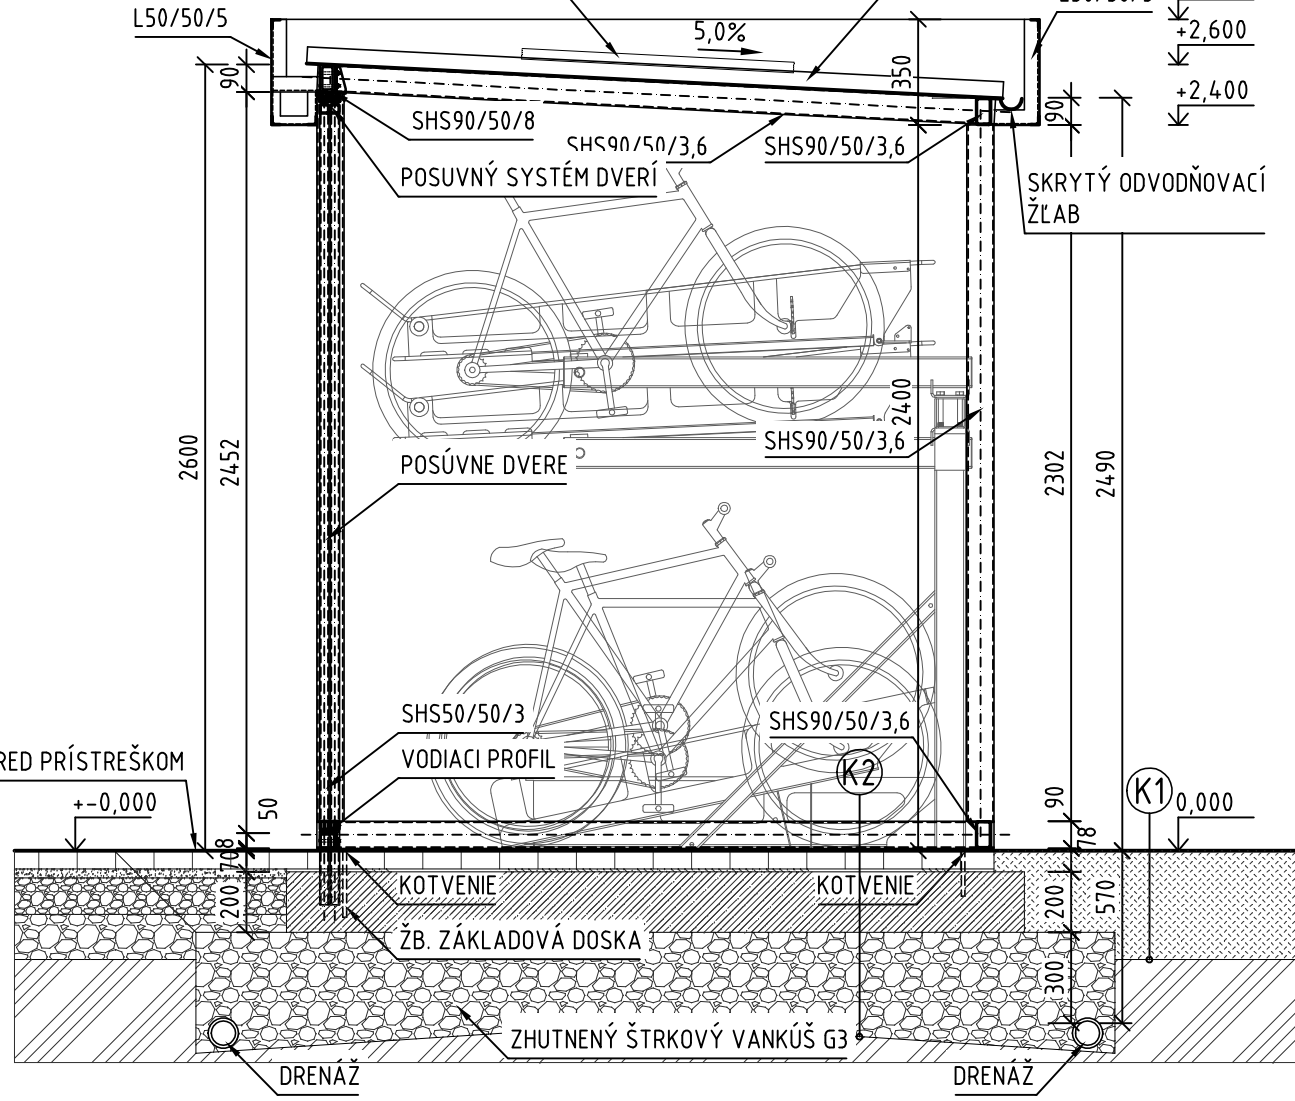


SEVERO-ZÁPADNÝ POHĽAD

M 1:25

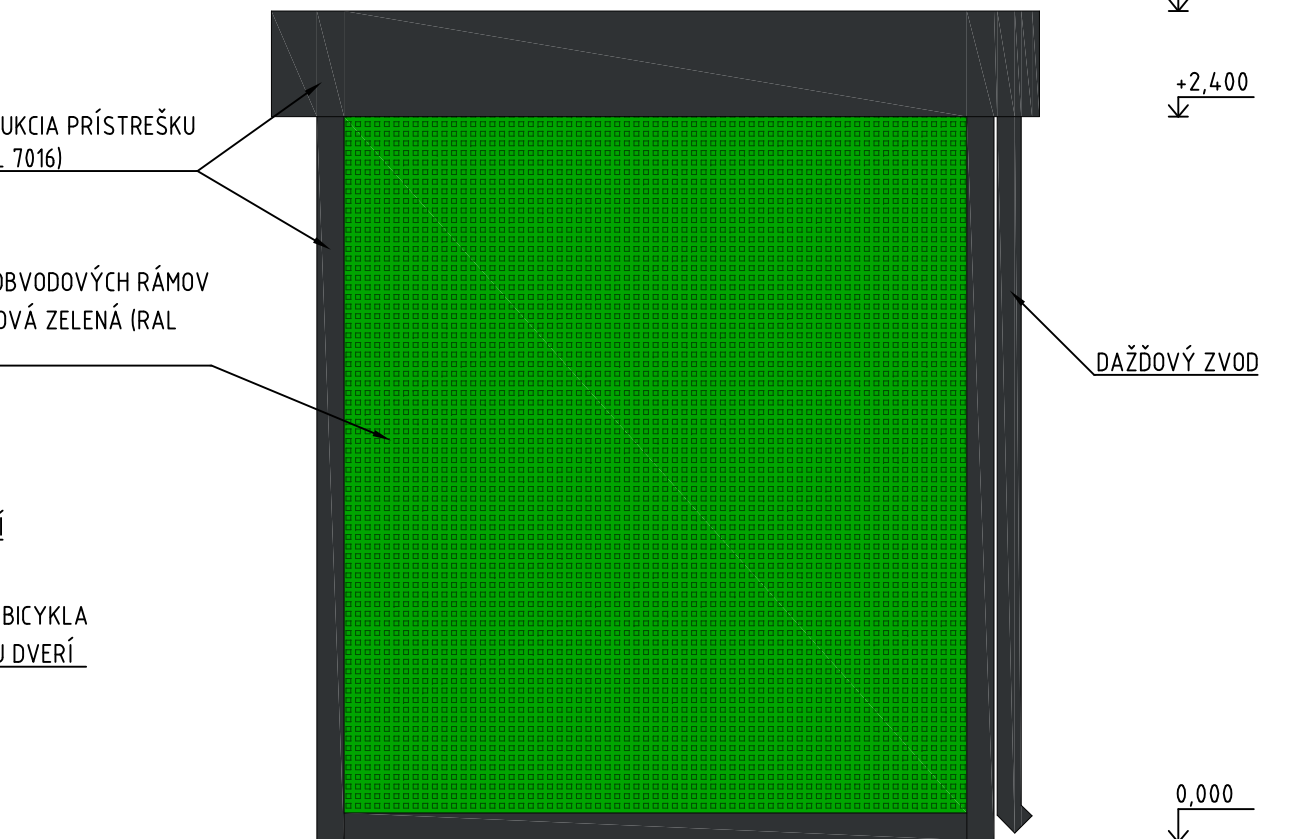

JUHO-VÝCHODNÝ POHĽAD

M 1:25

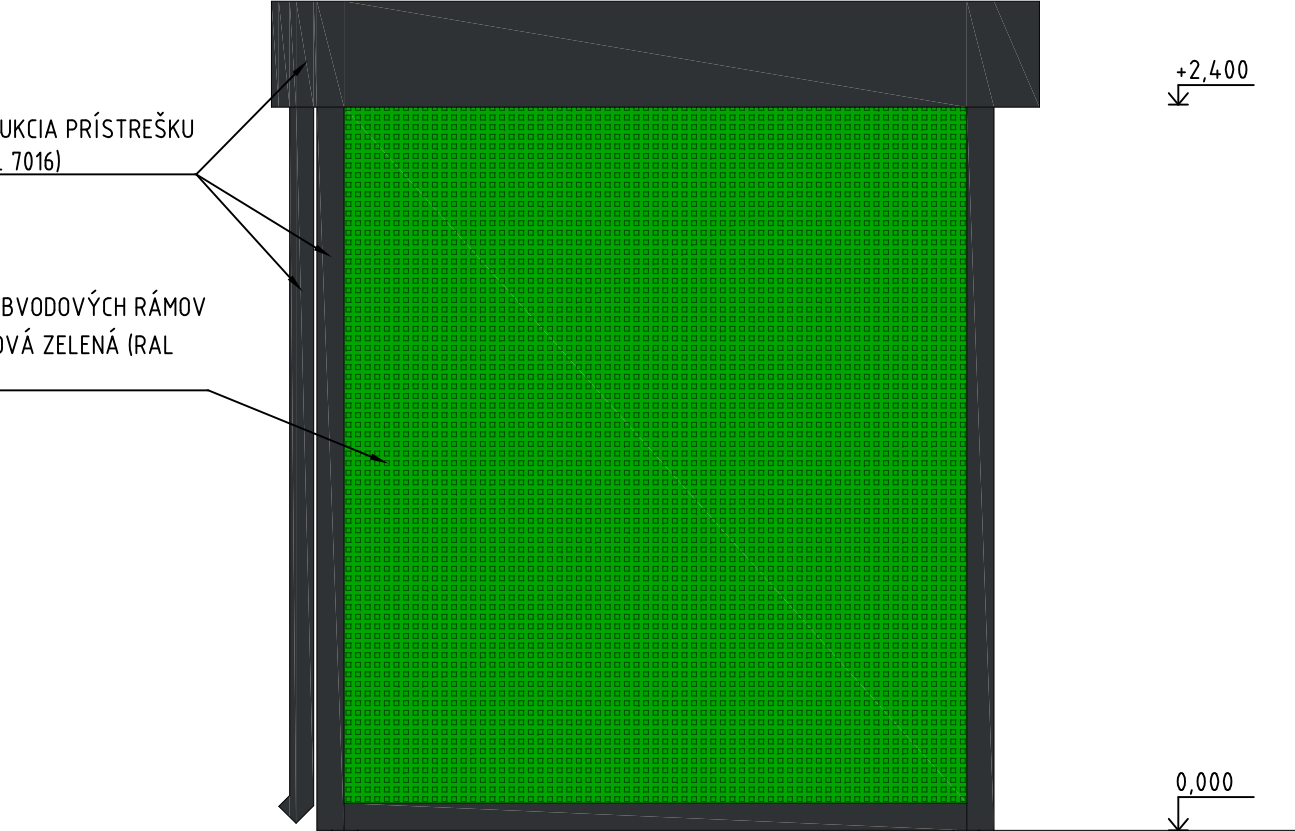

LEGENDA

- PODLAHOVÁ DOSKA Z BETÓNU C30/37 VYSTUŽENÁ KARIŠETOVINOU KY14
- ZHUTNENÝ ŠTRKOVÝ NÁSYP PO VRSTVÁCH NA Edef=90MPa PRI POMERE Edef2/Edef1= 2,1
- PÔVODNÝ TERÉN

POZNÁMKY

- NEŠPECIFIKOVANÉ DETAILY KONŠTRUKCIE REALIZOVAŤ V RÁMCI MOŽNOSTÍ DODÁVATEĽA SO ZOHLADNENÍM STATICKÉ SCHÉMY (VÍD. STATICKÝ POSUDOK) A POŽIADAVKY NA ŽIADOVÉ POZNÁMKOVANIE KONŠTRUKCIE.
- ZAKLADANIE CYKLOPRÍSTREŠKU BOLO NAVRHNUTÉ V JEMNOŽRNNEJ ZEMNE F4 NA ZÁKLADE SMERNÝCH NORMOVÝCH CHARAKTERISTÍK KVÔLI ORIENTAČNÉMU VÝKAZU VÝMER, PRETO JE NEVYHUTNÉ V DANEJ LOKALITE UMESTNENIA PRÍSTREŠKU VYKONAŤ IGH, KDE BY PRIZVANÝ GEOTECHNIK/STATIK POTVRDIL HĽBKU, ROZMER A POUŽITÝ MATERIÁL ZAKLADANIA.
- KONŠTRUKCIU PRÍSTREŠKU KOTVIŤ DO ZÁKLADOVEJ DOSKY POMOCOU CHEMICKÝCH KOTIEV.
- VÝKRES NENAHRAĐZA VÝROBNÚ DOKUMENTÁCIU.
- CYKLOPRÍSTREŠOK BOL NAVRHNUTÝ PRE KLIMATICKÉ ZAŤAŽENIE V OBLASTI DIVIACKA NOVÁ VES.
- FARBENÉ RIEŠENIE - NOSNÉ KONŠTRUKCIE, RÁM, ATIKA - RAL 7016 (ANTRACIT) FARBENÉ AJ MATERIÁLOVÉ RIEŠENIE VÝPLNE RÁMOV SA MÔŽE MENÍ PODCA POŽIADAVIEK INVESTORA. TIEŽ NÁPIS NA ATIKE (VRÁTANE ERBU).

ZHOTOVITEĽ POD: BEEST S.R.O. KIMOVSKÁ 2311/16, 960 01 ZVOLEN			
OBJEDNÁVATEĽ	OBEC LIEŠŤANY, OBECNÝ ÚRAD LIEŠŤANY, LIEŠŤANY 1, 972 27 LIEŠŤANY	DÁTUM	10/2019
HLAVNÝ PROJEKTANT	ING. STANISLAV JURČO	ČÍSLO ZÁKAZKY	55/2019
ZOD. PROJEKTANT	ING. STANISLAV JURČO	PROFESIA	ARCHITEKT
VYPRACOVAL	ING. STANISLAV JURČO	STUPEŇ POD	005
ZÁKAZKA	SO 01- UZAMYKATELNÝ PRÍSTREŠOK PRE BICYKLE		STAVEBNÝ OBJEKT
PREDMET VÝKRESU		PRÍLOHA Č.	ČÍSLO PÁRE
PREDMET VÝKRESU		3	