




SO-02- UZAMYKATELNÝ PRÍSTREŠOK PRE BICYKLE
PÔDORYS STRECHY

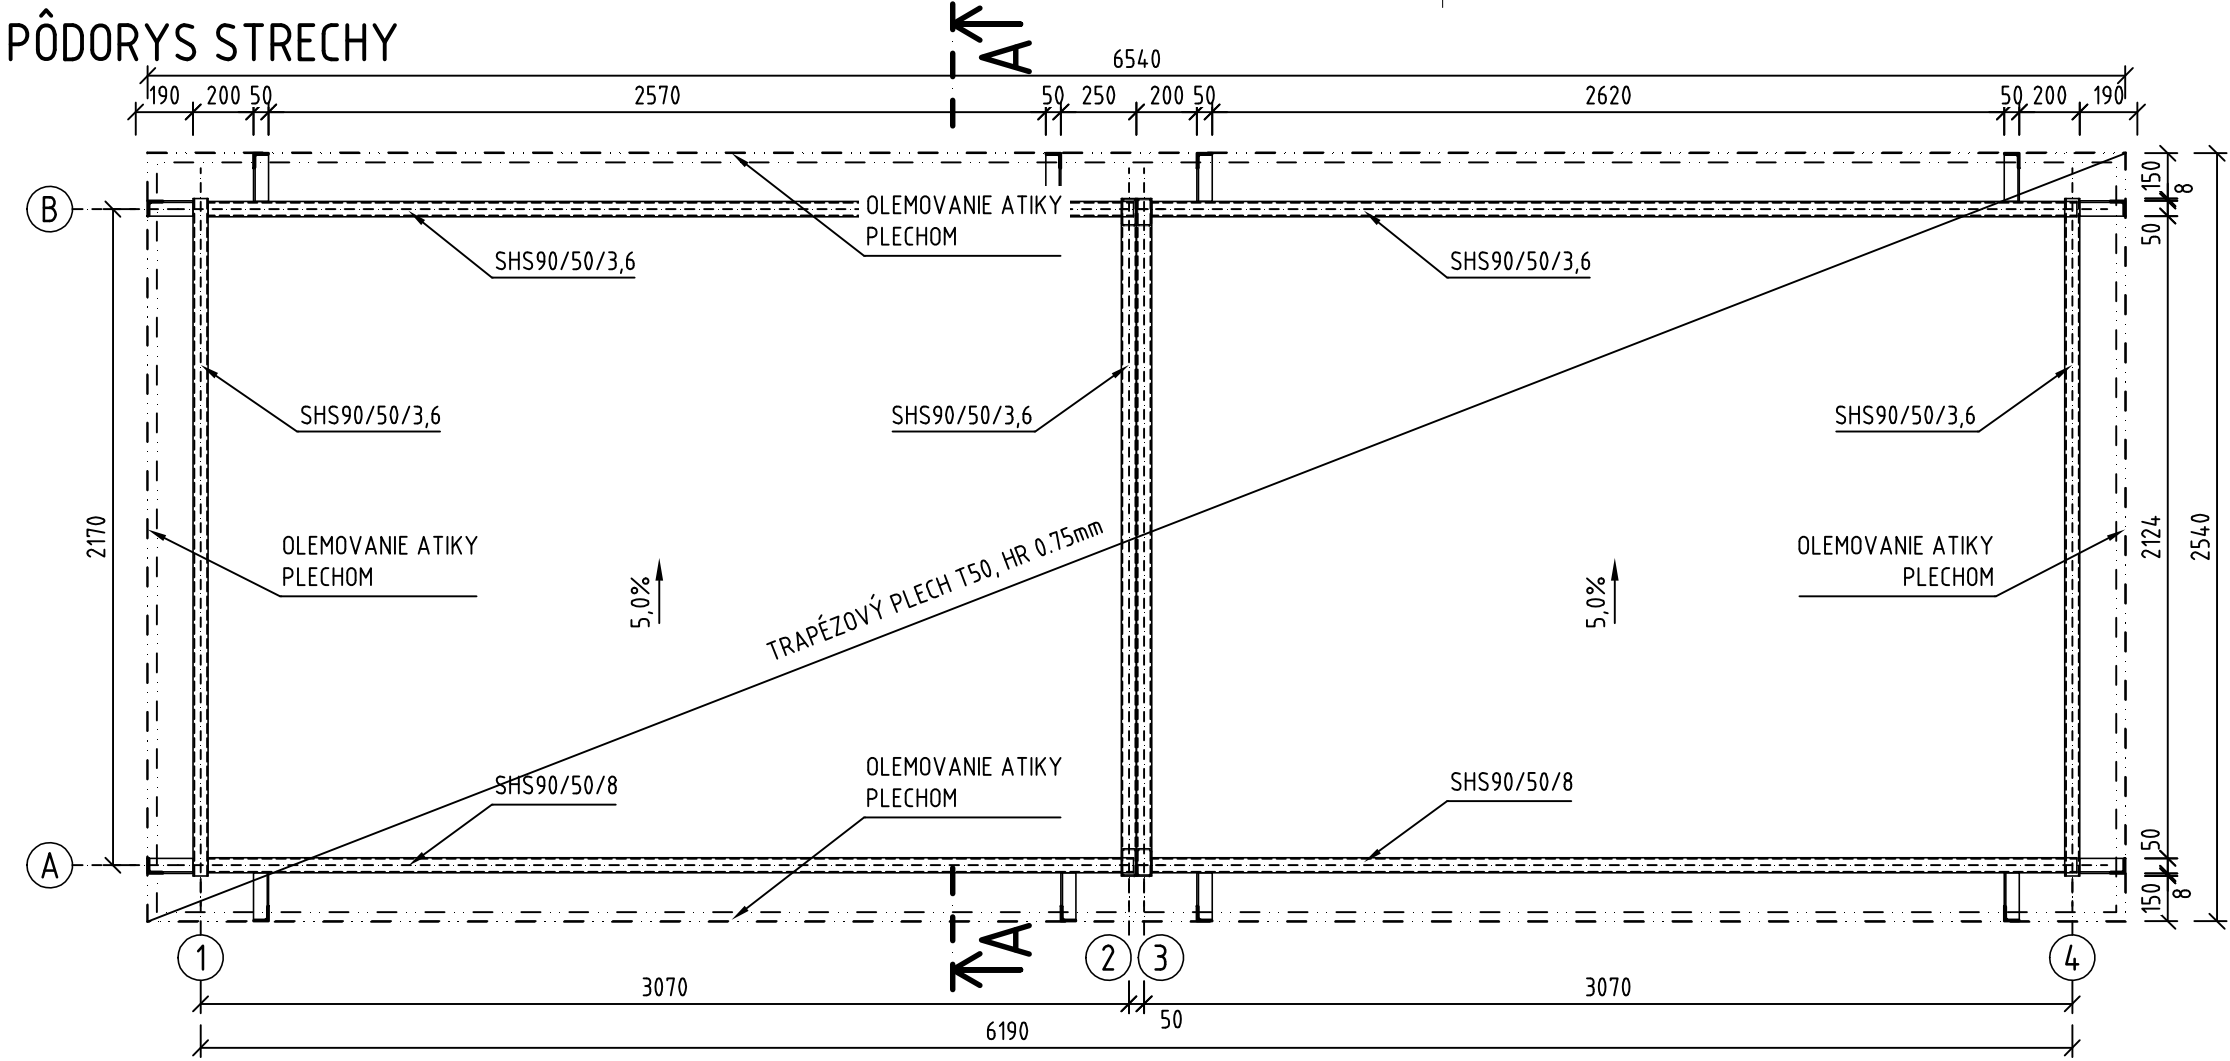


PÔDORYS

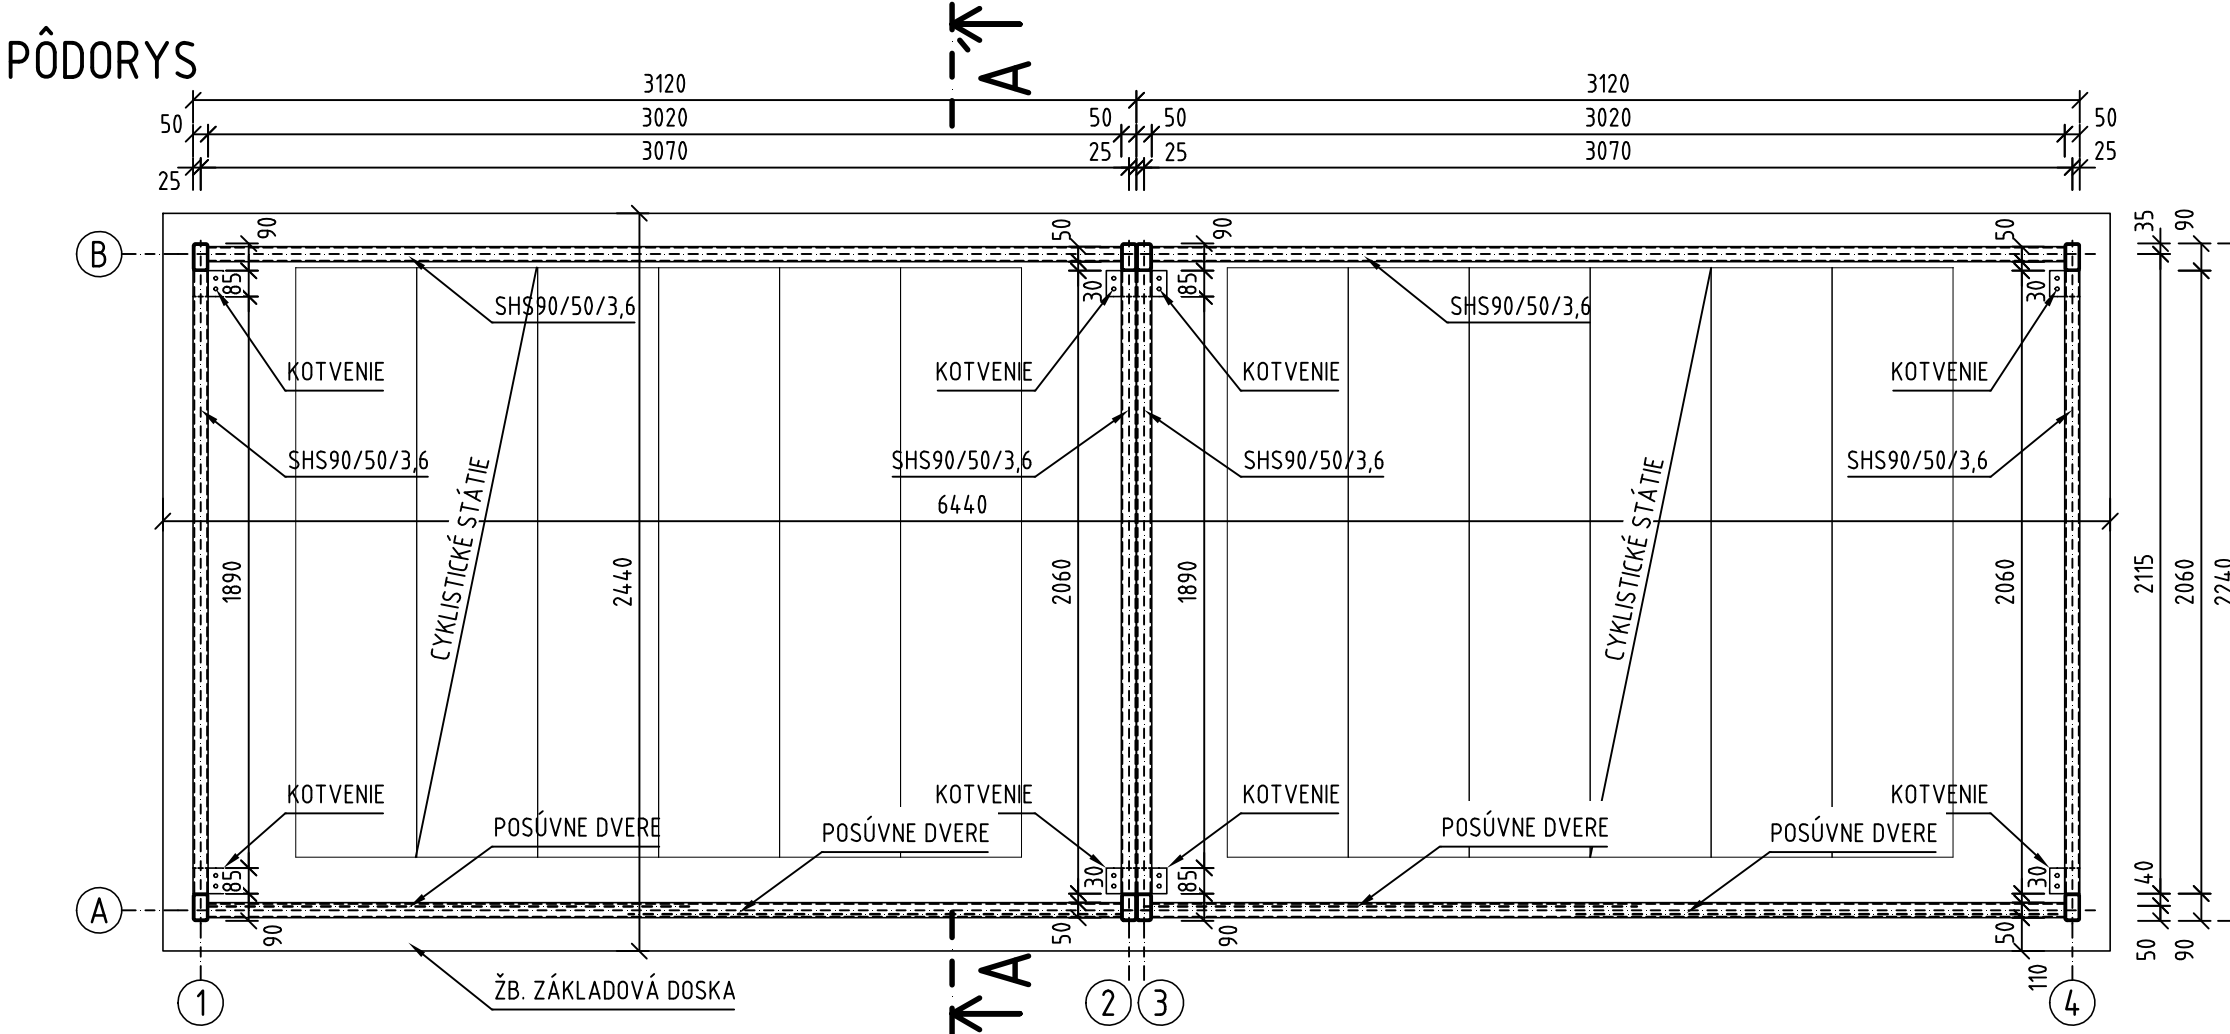


PÔDORYS ZÁKLADOV-TVAR

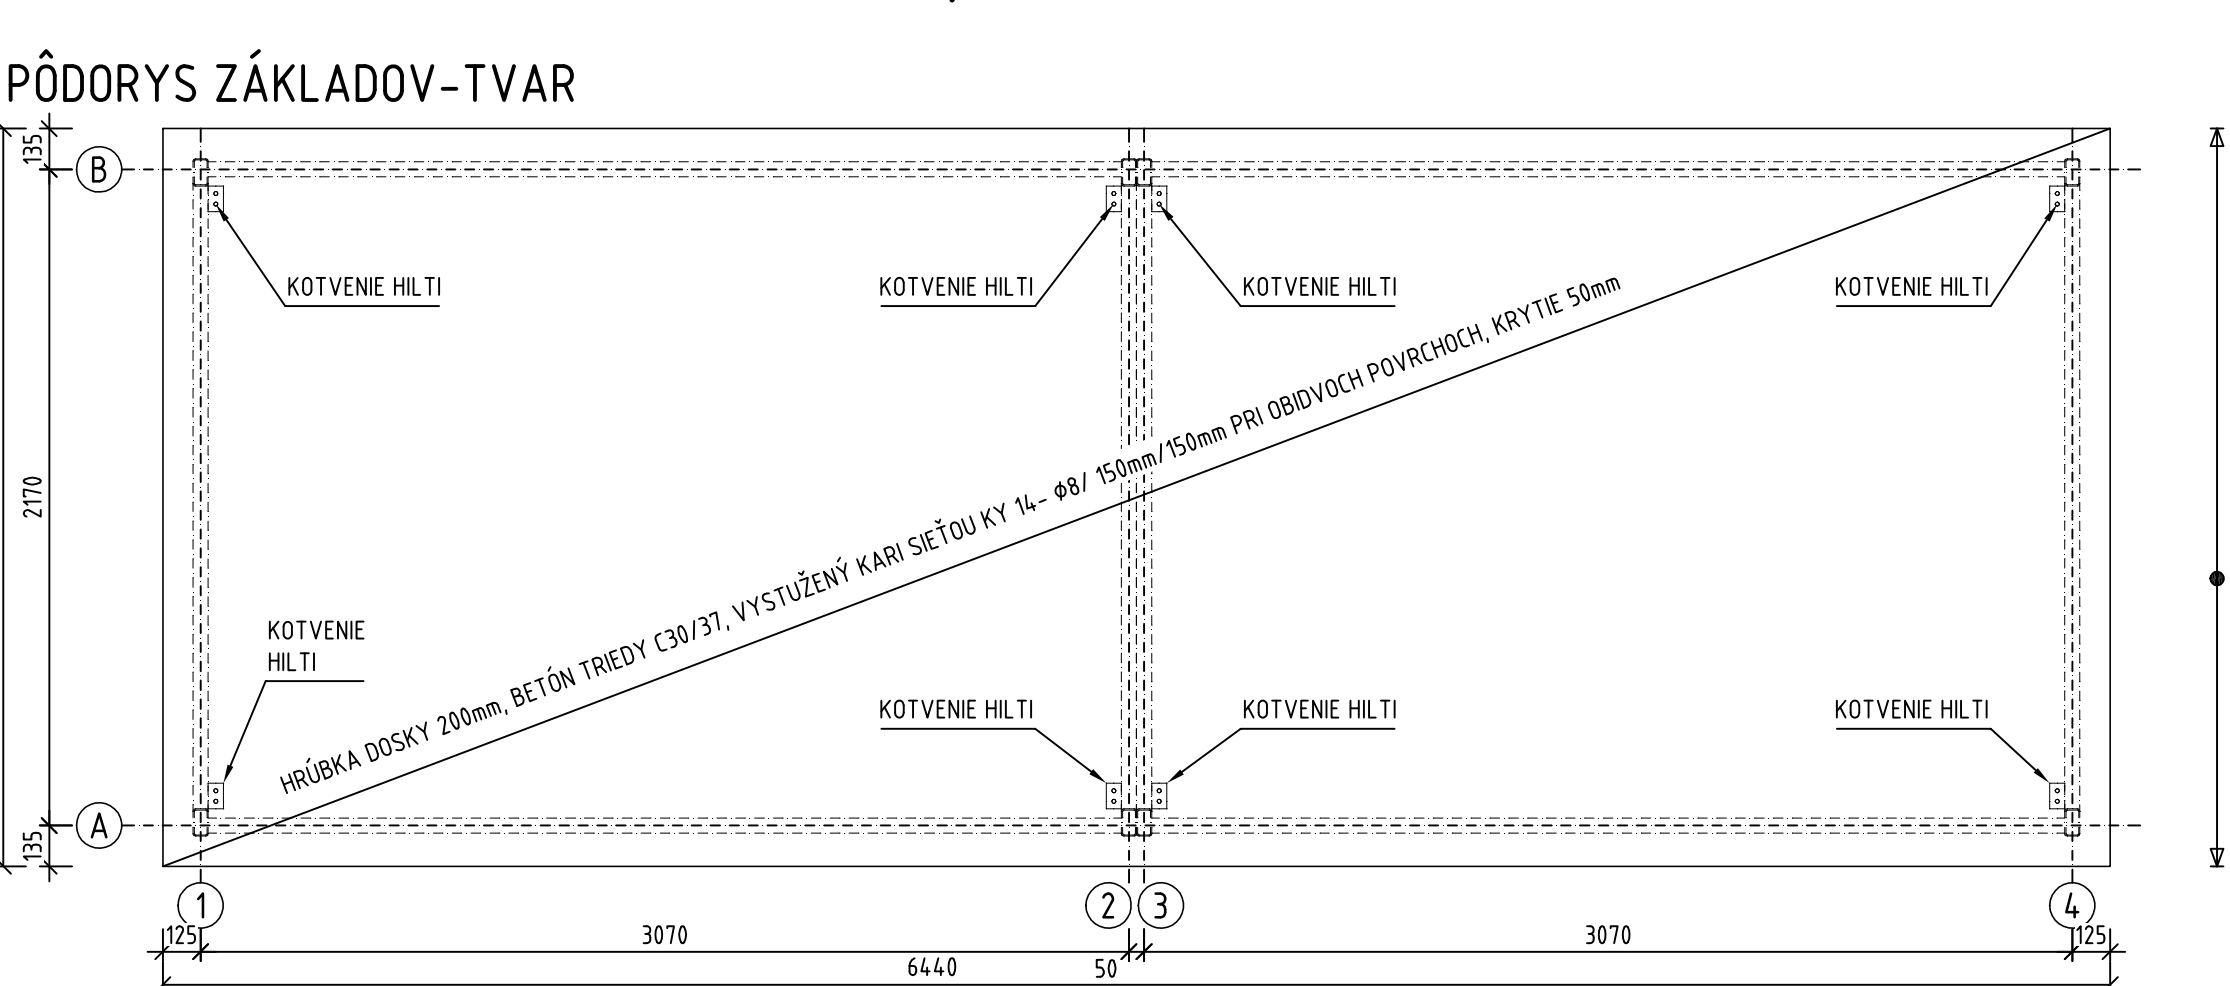


PÔDORYS ZÁKLADOV- VÝSTUŽ

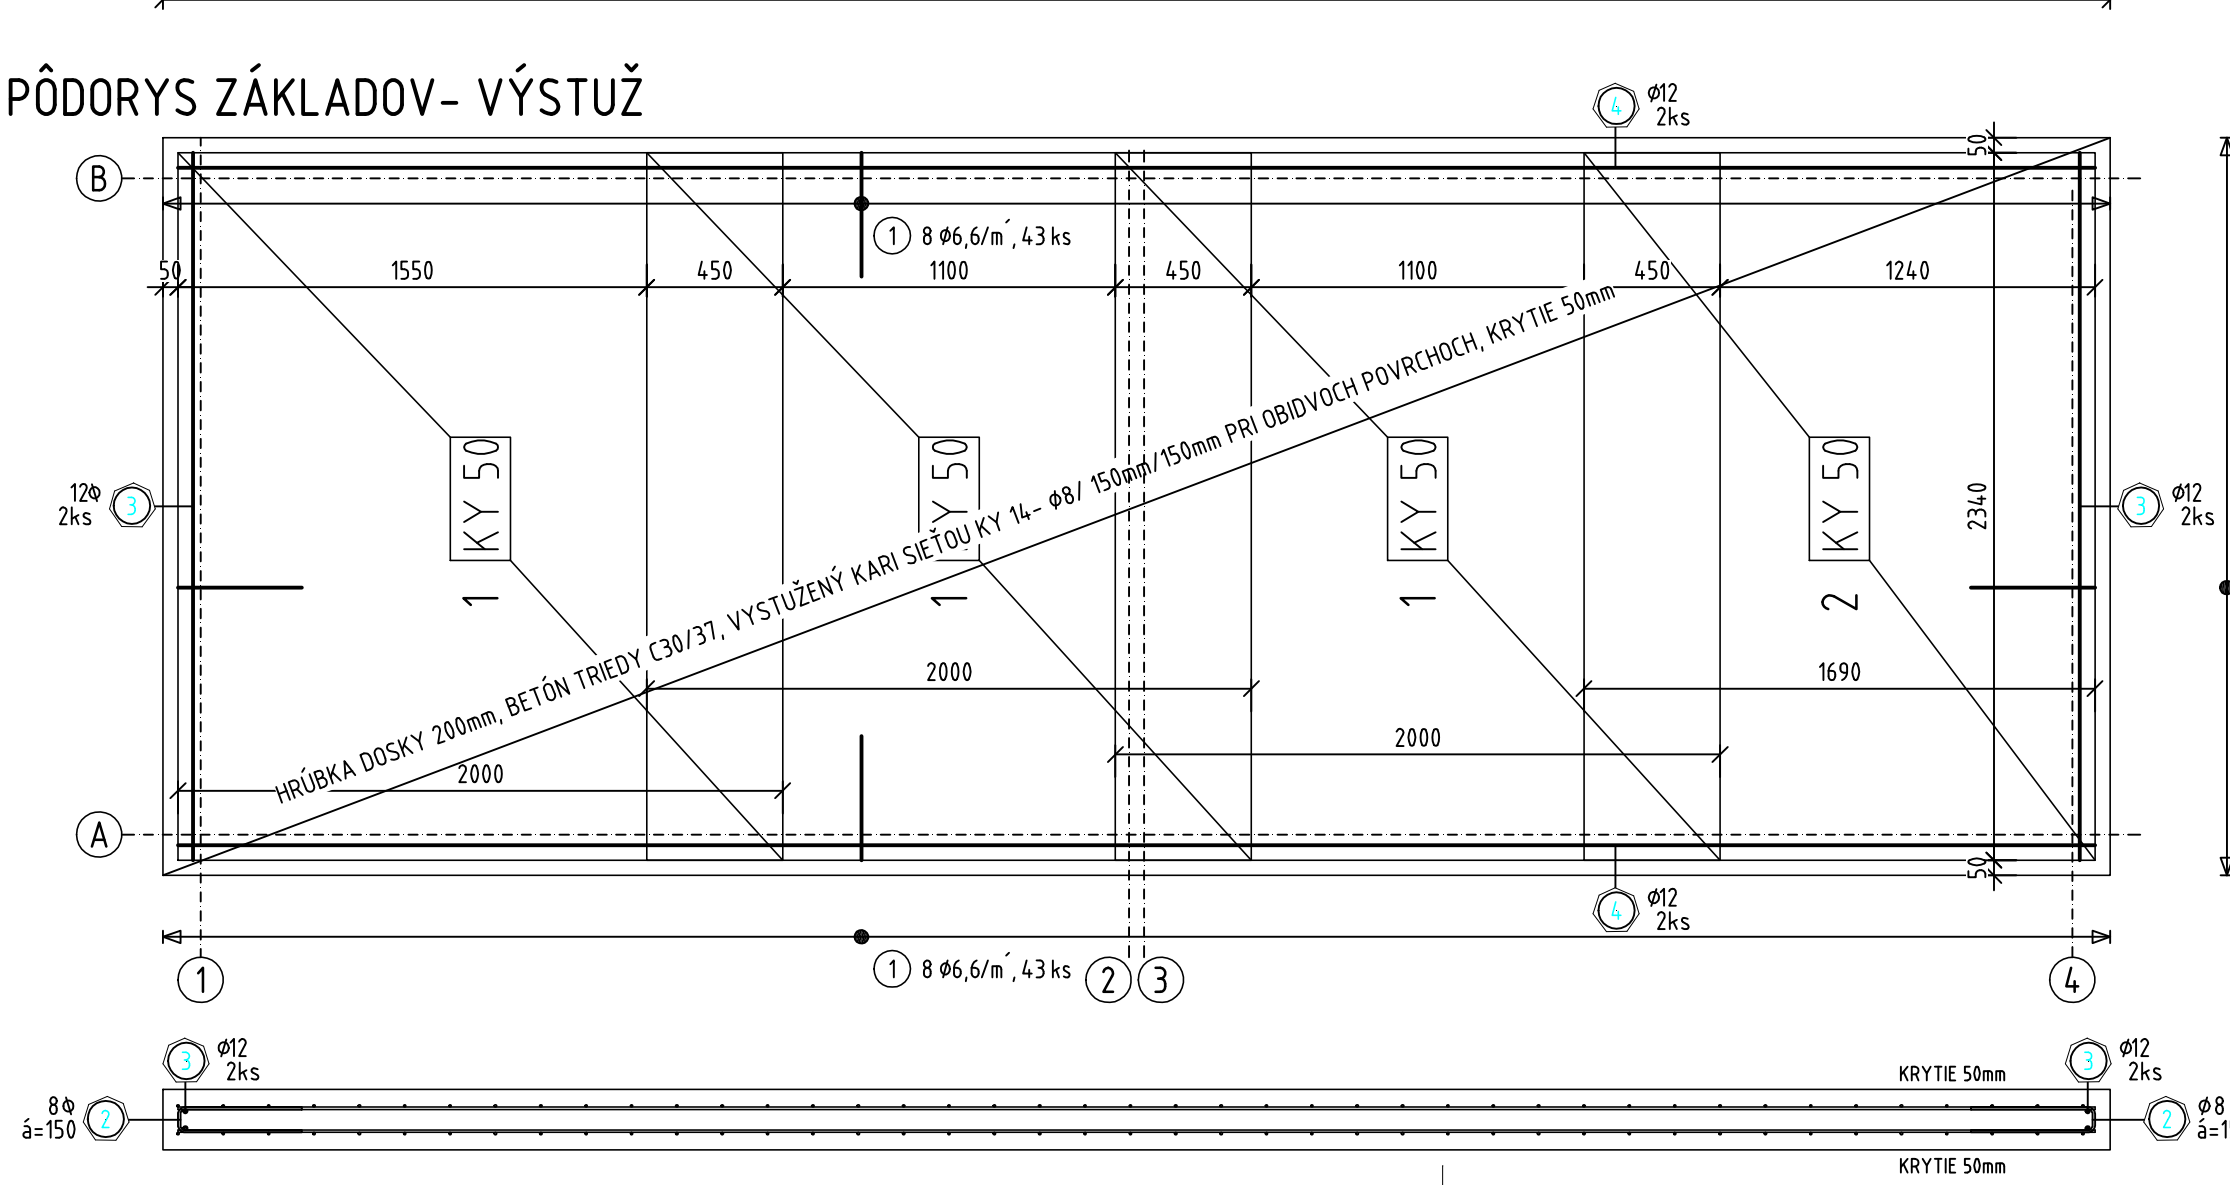


REZPOHĽAD- ČELNÝ

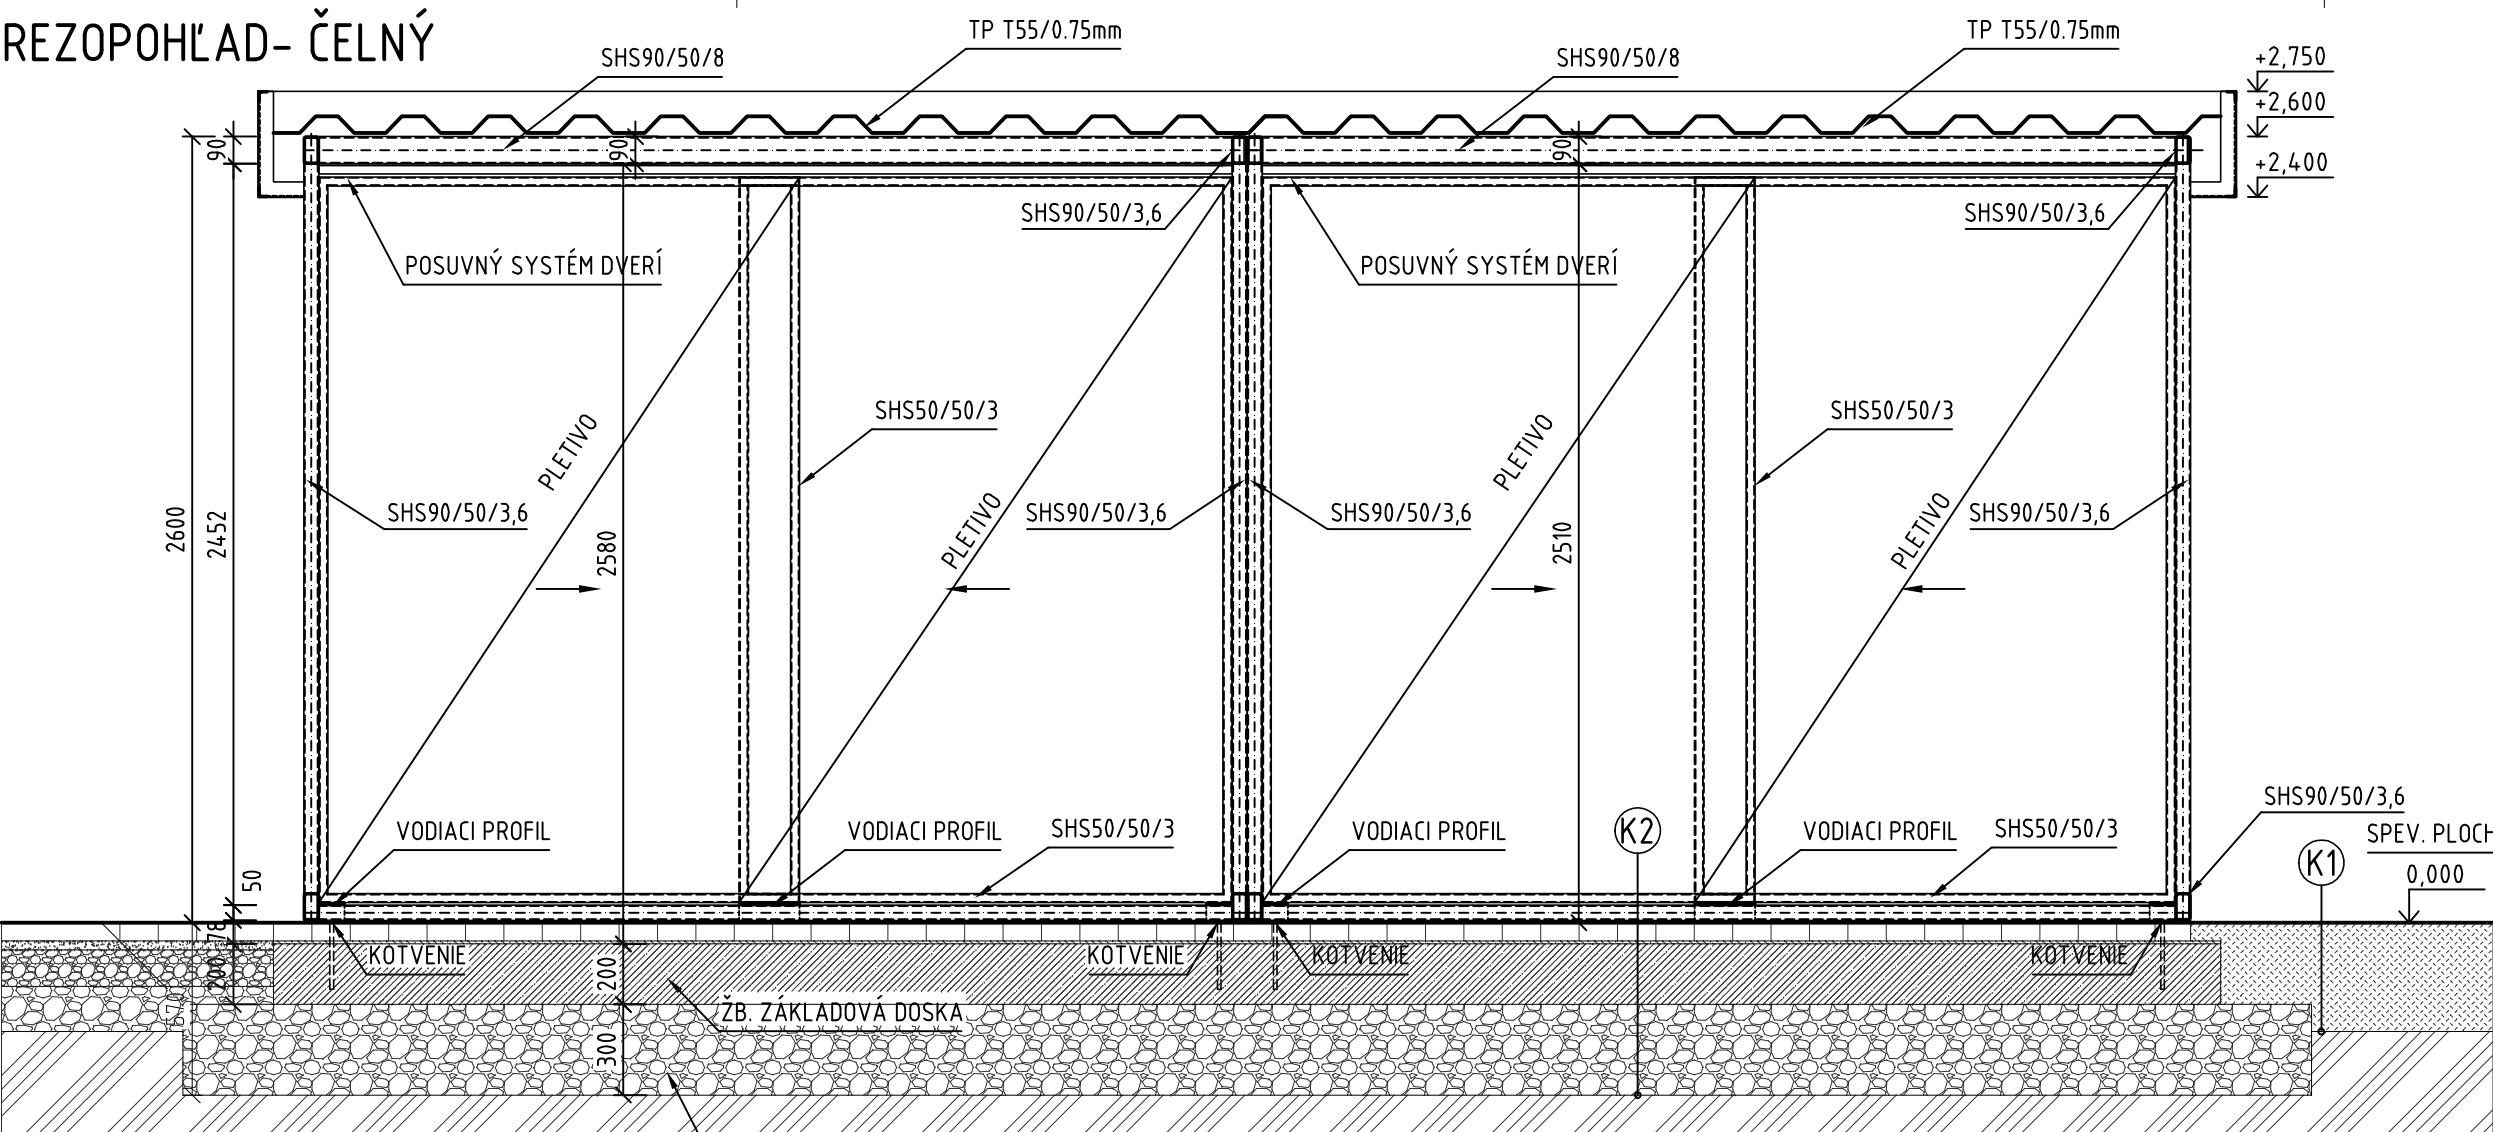


REZ A-A

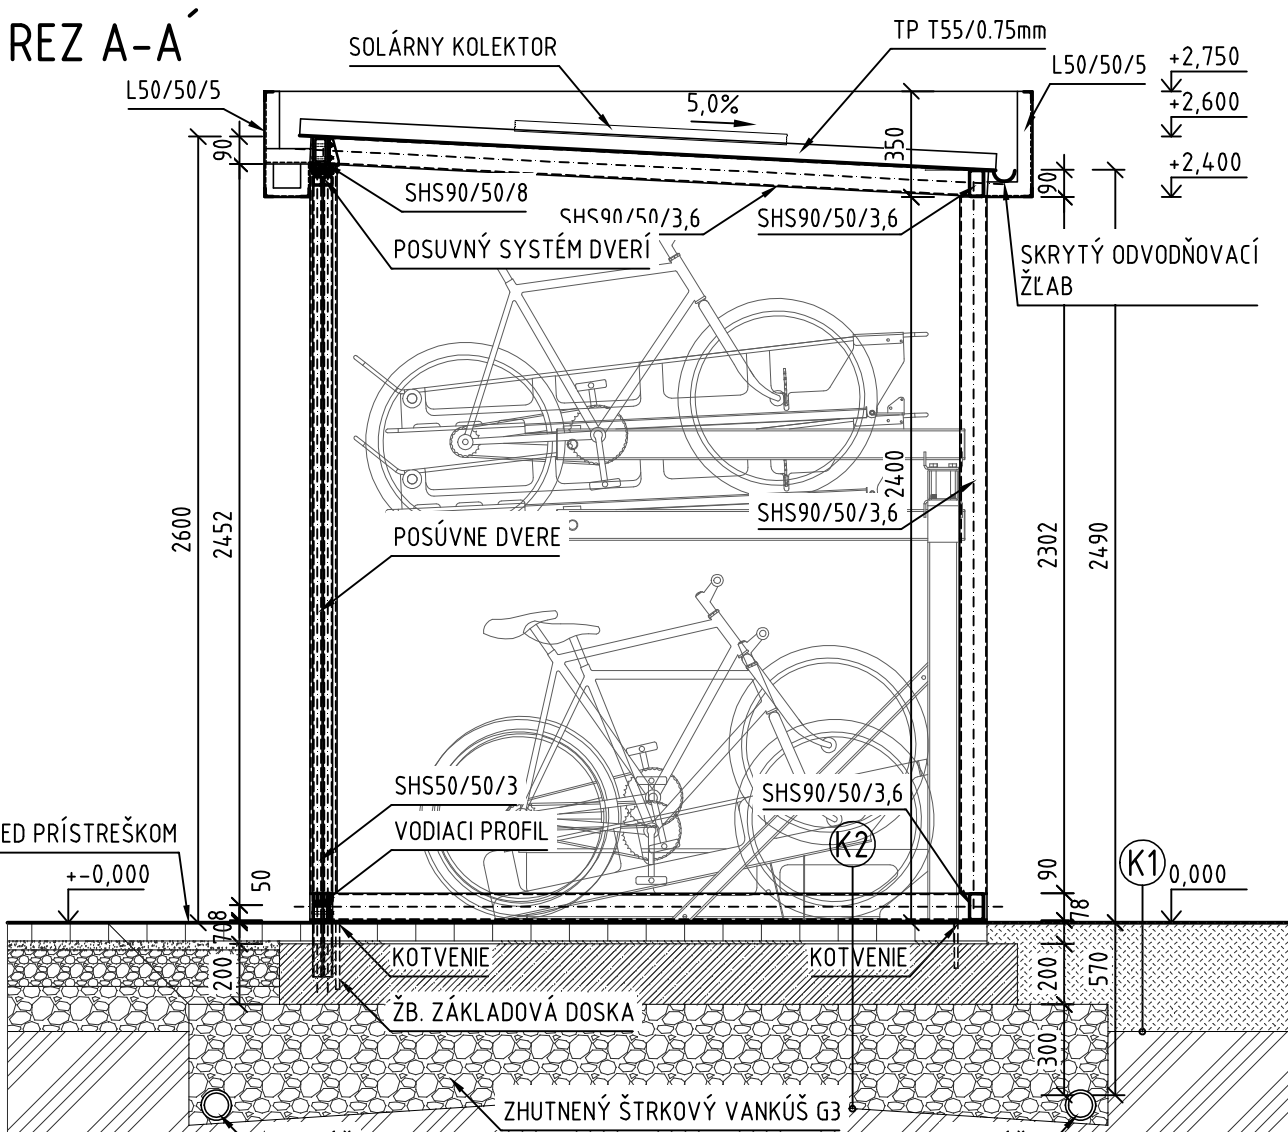


SEVERO-VÝCHODNÝ POHĽAD (ČELNÝ POHĽAD)

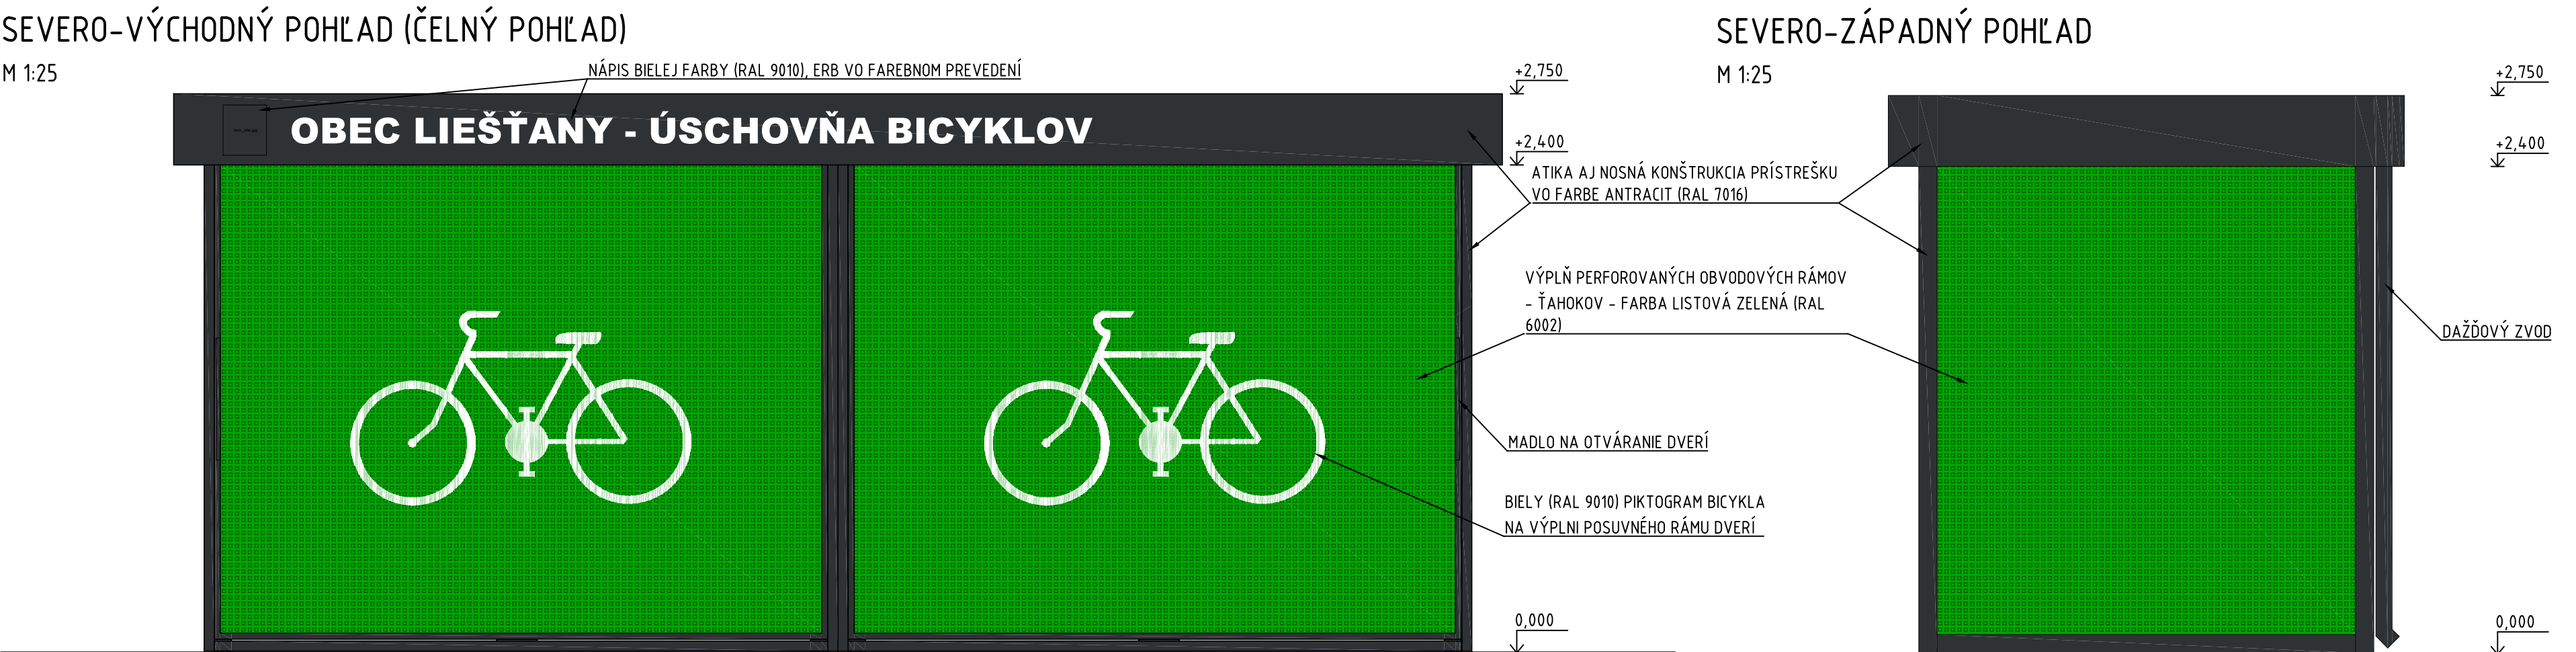


SEVERO-ZÁPADNÝ POHĽAD

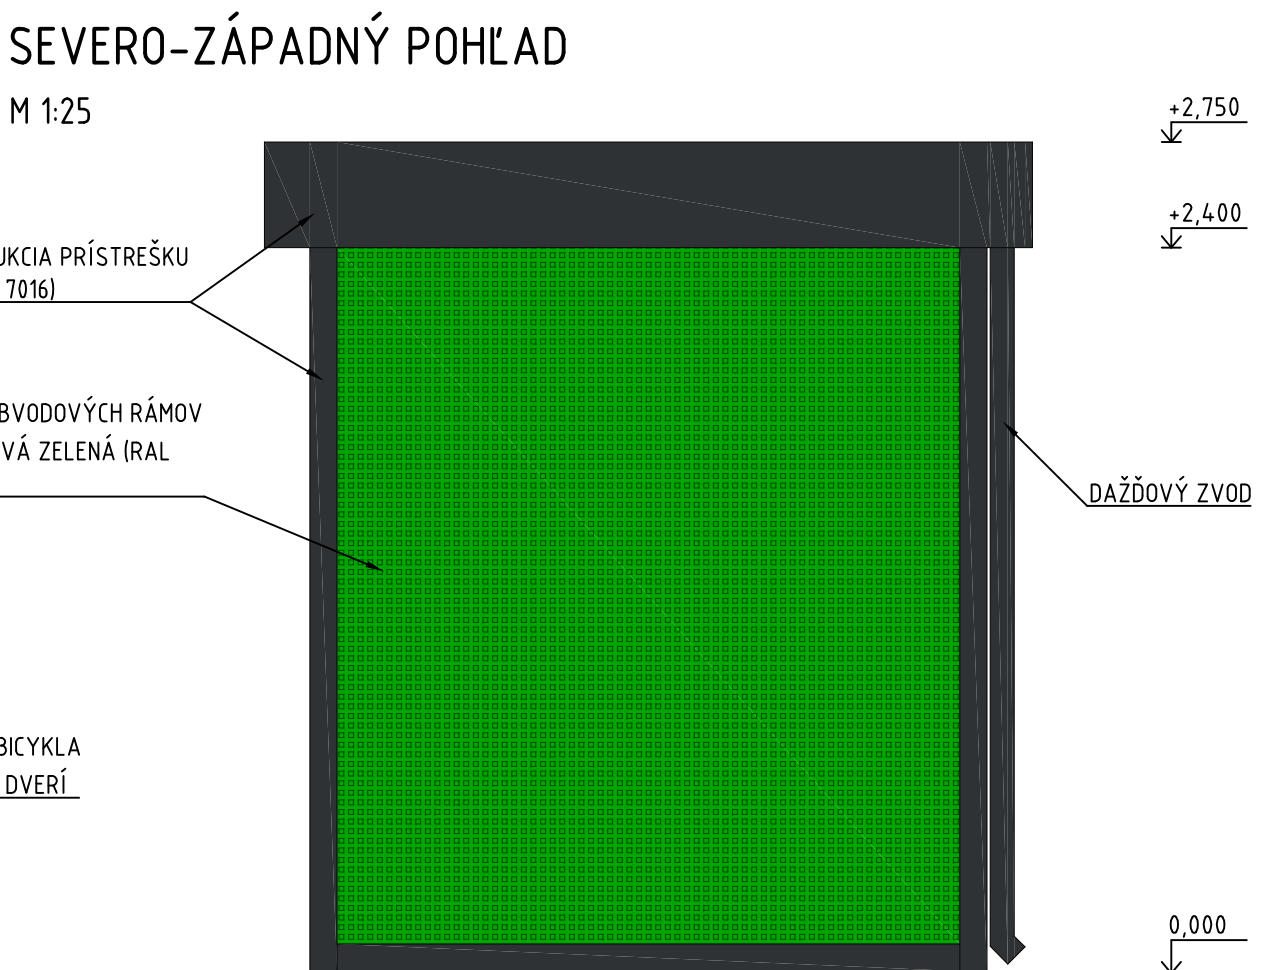

JUHO-ZÁPADNÝ POHĽAD

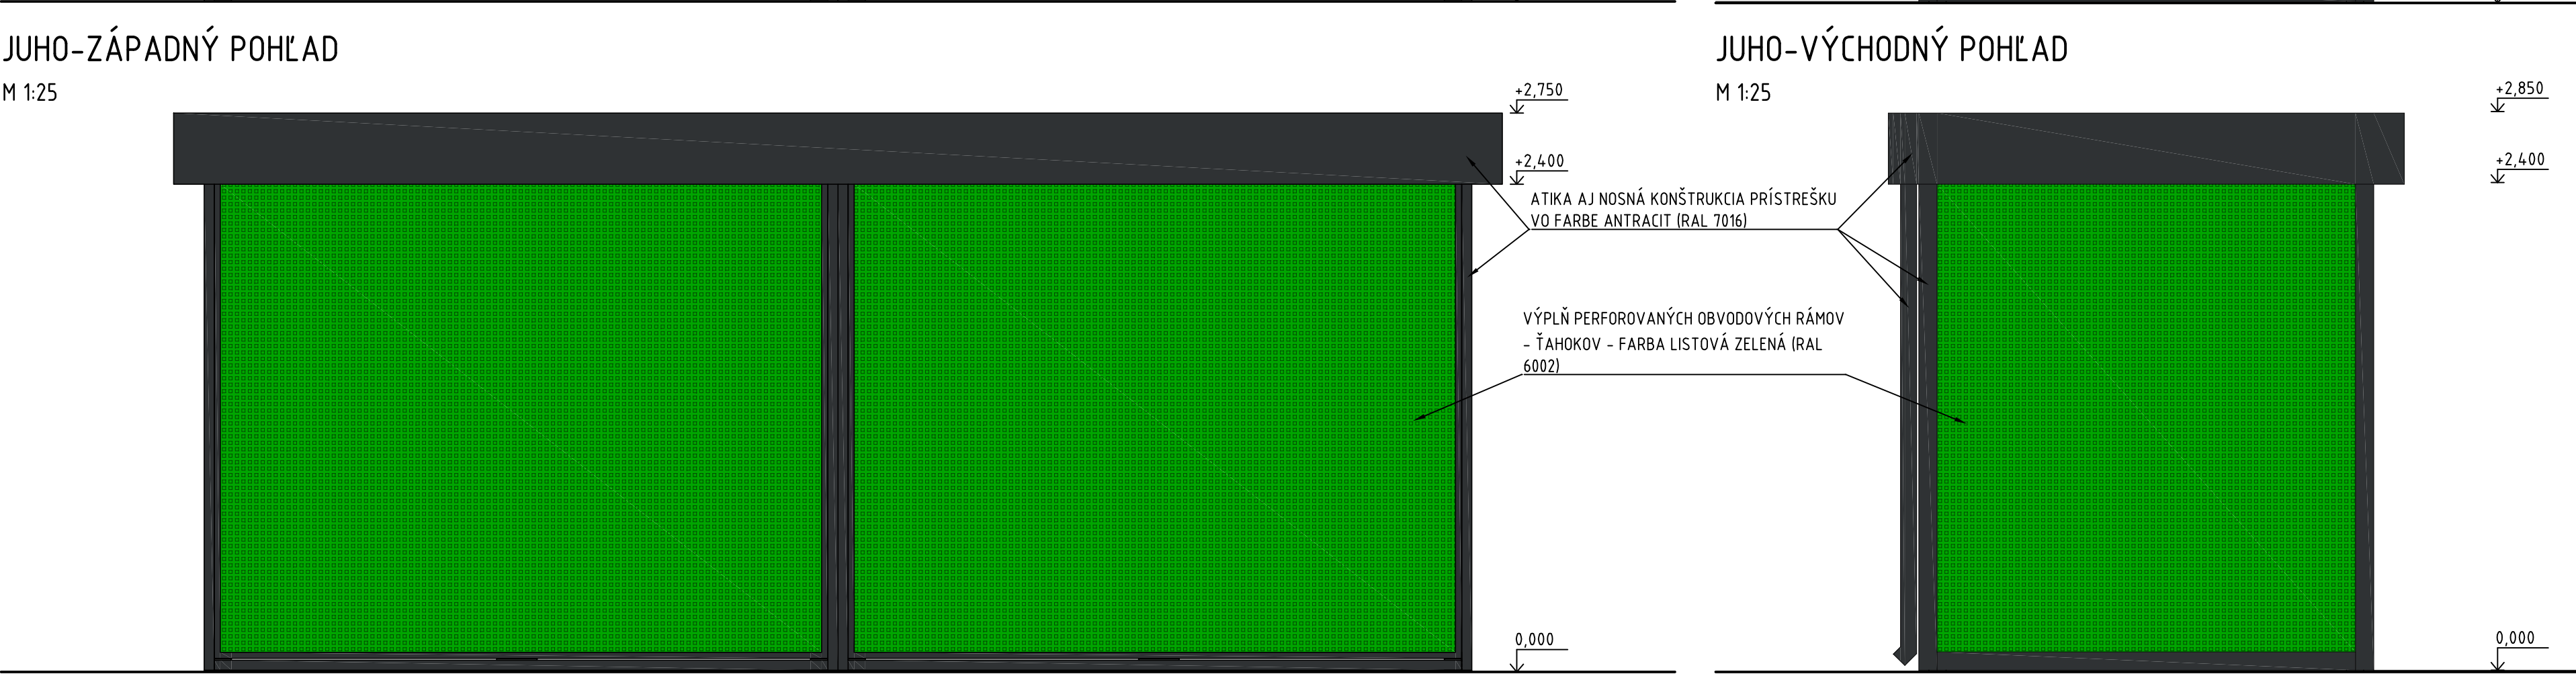

JUHO-VÝCHODNÝ POHĽAD

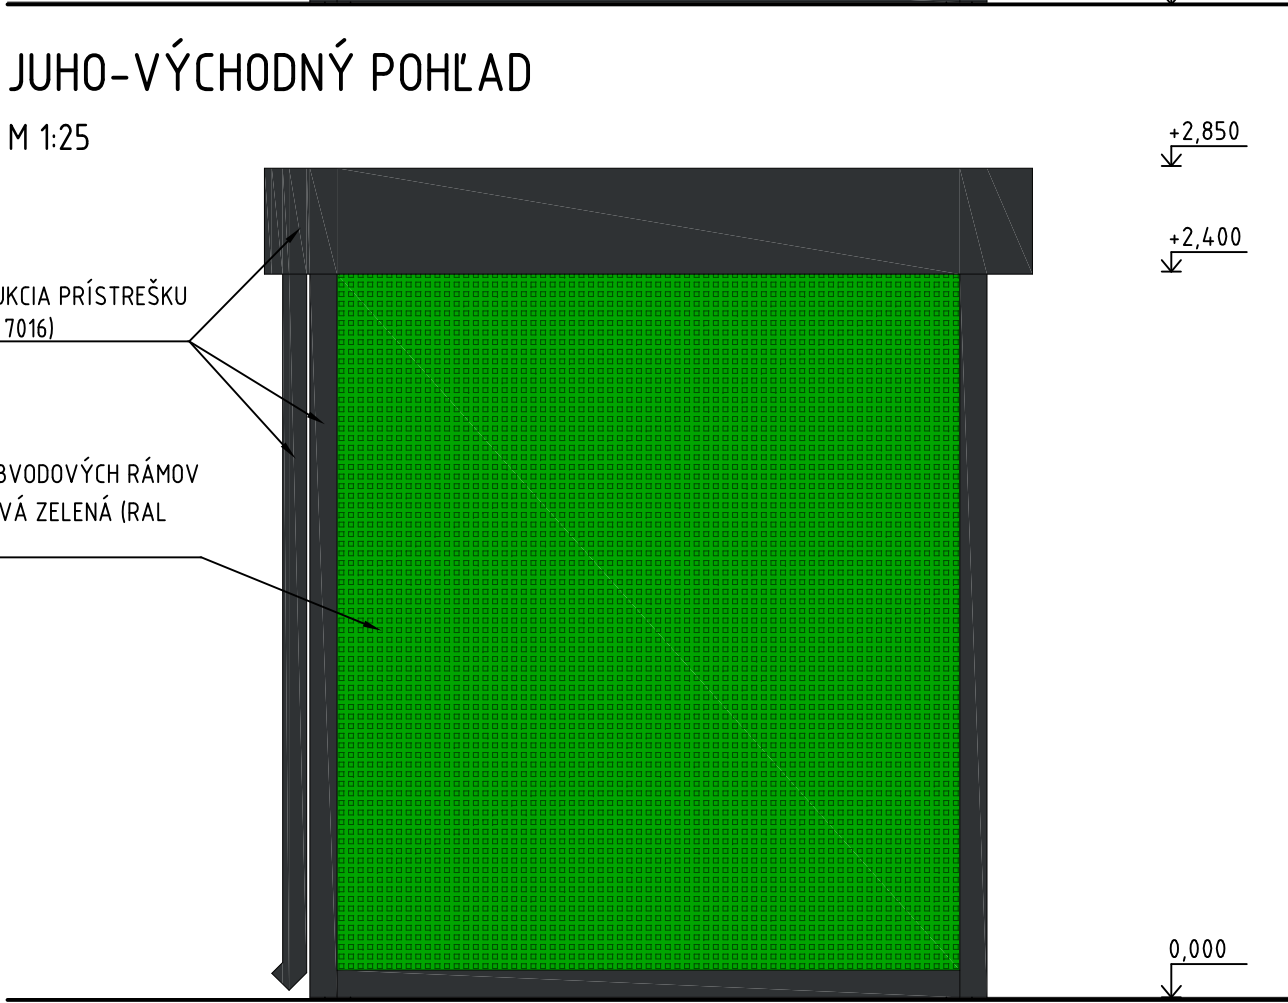


LEGENDA

- PODLAHOVÁ DOSKA Z BETÓNU C30/37 VYSTUŽENÁ KARIŠEŤOVINOU KY14
- ZHUTNENÝ ŠTRKOVÝ NÁSYP PO VRSTVÁCH NA Edef=90MPa PRI POMERE Edef2/Edef1= 2,1
- PÔVODNÝ TERÉN

POZNÁMKY

- NEŠPECIFIKOVANÉ DETAILY KONŠTRUKCIE REALIZOVAŤ V RÁMCI MOŽNOSTÍ DODÁVATEĽA SO ZOHLADNENÍM STATICKÉ SCHÉMY (VÍD. STATICKÝ POSUDOK) A POŽIADAVKY NA ŽIADOVÉ POZNÁMKOVANIE KONŠTRUKCIE.
- ZAKLADANIE CYKLOPRÍSTREŠKU BOLO NAVRHNUTÉ V JEMNOŽRNNEJ ZEMNE F4 NA ZÁKLADE SMERNÝCH NORMOVÝCH CHARAKTERISTÍK KVÔLI ORIENTAČNÉMU VÝKAZU VÝMER, PRETO JE NEVYHNUTÉ V DANEJ LOKALITE UMESTNENIA PRÍSTREŠKU VYKONAŤ IGHF, KDE BY PRIZVANÝ GEOTECHNIK/STATIK POTVRDIL HĽBKU, ROZMER A POUŽITÝ MATERIÁL ZAKLADANIA.
- KONŠTRUKCIU PRÍSTREŠKU KOTVIŤ DO ZÁKLADOVEJ DOSKY POMOCOU CHEMICKÝCH KOTIEV.
- VÝKRES NENAHRAĐZA VÝROBNÚ DOKUMENTÁCIU.
- CYKLOPRÍSTREŠOK BOL NAVRHNUTÝ PRE KLIMATICKÉ ZAŤAŽENIE V OBLASTI DIVIACKA NOVÁ VES.
- FARBENÉ RIŠENIE - NOSNÉ KONŠTRUKCIE, RÁM, ATIKA - RAL 7016 (ANTRACIT) FARBENÉ AJ MATERIÁLOVÉ RIŠENIE VÝPLNE RÁMOV SA MÔŽE MENÍ PODCA POŽIADAVKÉ INVESTORA. TIEŽ NÁPIS NA ATIKE (VRÁTANE ERBU).

VÝKAZ BETONÁRSKEJ OCELE

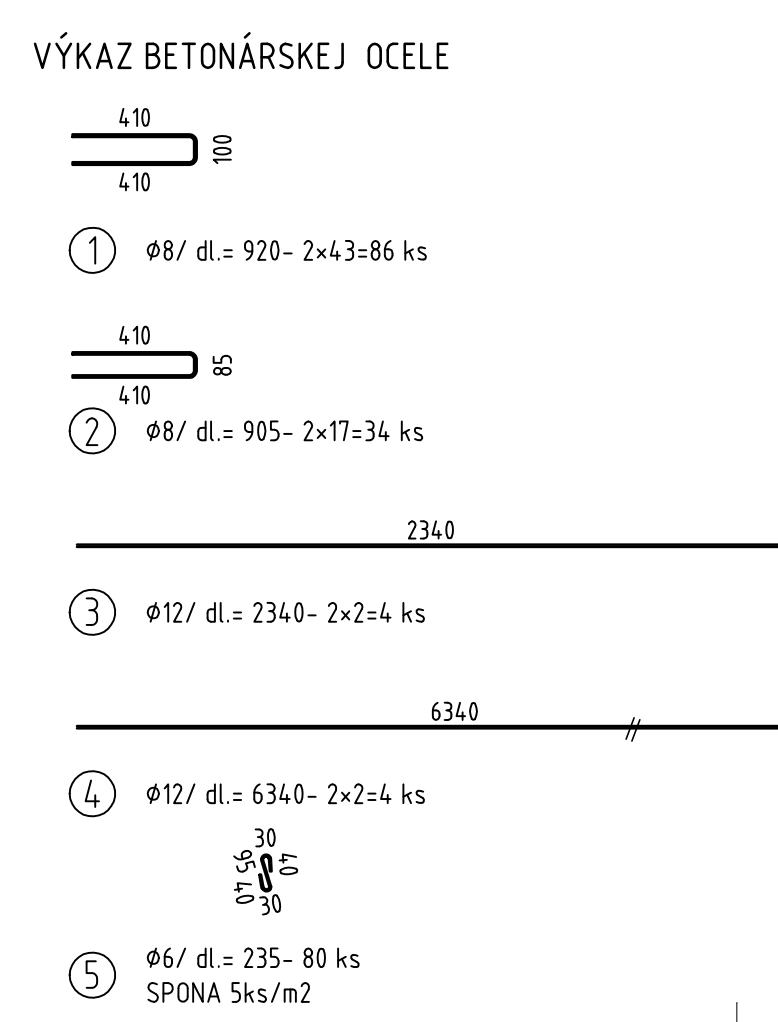

POVRCHOVÁ ÚPRAVA OCELE

- 1x ZINKOVÝ NÁTER
- 1x PODKLADOVÝ NÁTER, EPOXIDOVÁ ŽIVICA HR. 100µm
- 2x VRCHNÝ NÁTER POLYURETANOVÝ RAL MIN. HR. 80µm

ZVARANÉ SIEŤE DO BETÓNU Z REBROVANEJ OCELE- VÝSTUŽ ŽB.DOSKY

- KY 50- Ø8/ 150mm/150mm, ROZMERNER SIEŤE 2,0m X 3,0m, HMOTNOSŤ 5,40kg/m2, STYKOVANIE SIEŤE MIN. 450mm, KRYTIE 50mm

POUŽITÉ MATERIÁLY

- BETÓN ZÁKLADOVEJ DOSKY
- C30/37- XD2, XF4(SK)- CL0,4- Dmax16-53
- BETONÁRSKA VÝSTUŽ
- B500B
- ZHUTNENÝ ŠTRKOVÝ NÁSYP
- PO VRSTVÁCH ZO ZEMINY G3
- OCEĽ
- TRIEDA ZHOTOVENIE PODLA STN 1090-2, XC2
- GEOMETRICKÉ TOLERANCIE PODLA STN EN ISO 13920
- ZVÁRY PREVIESŤ PODLA STN EN ISO 3834-3

SKLADBY KONŠTRUKCIÍ

K1 - SPEVNENÁ PLOCHA PRED PRÍSTREŠKOM			
- BETÓNOVÁ DRENÁŽNA DLAŽBA	60 MM	STN EN 1338	
- DREVENÉ KAMENIVO	KD 4/8	30 MM	STN EN 1324-2
- ŠTRKODRVINA	ŠD, 0/32	120 MM	STN 73 6126
- ŠTRKODRVINA	ŠD, 0/63	150 MM	STN 73 6126
- GEOTEXTÍLIA			
- SPOLU	380 MM	EDEF2= 30MPa	
K2 - SPEVNENÁ PLOCHA POD PRÍSTREŠKOM			
- BETÓNOVÁ DLAŽBA	60 MM	STN EN 1338	
- CEMENTOVÁ MALTA	20 MM		
- ŽLB ZÁKLADOVÁ DOSKA	200 MM		
- ZHUTNENÝ ŠTRKOVÝ NÁSYP	300 MM		
- SPOLU	600 MM	EDEF2= 30MPa	

ZHOTOVITEĽ POD: BEEST S.R.O. KIMOVSKÁ 2311/16, 960 01 ZVOLEN			
OBJEDNÁVATEĽ	OBEC LIEŠŤANY, OBECNÝ ÚRAD LIEŠŤANY, LIEŠŤANY 1, 972 27 LIEŠŤANY	DÁTUM	10/2019
HLAVNÝ PROJEKTANT	ING. STANISLAV JURČO	ČÍSLO ŽÁKAZKY	55/2019
ZOD. PROJEKTANT	ING. STANISLAV JURČO	PROFESIA	ARCHITEKT
VYPRACOVAL	ING. STANISLAV JURČO	STUPEŇ POD	005
ZÁKAZKA	SO 02- UZAMYKATELNÝ PRÍSTREŠOK PRE BICYKLE		STAVEBNÝ OBJEKT
			STUPEŇ
			POČET AL
PREDMET VÝKRESU	PRÍLOHA Č. 3	ČÍSLO PÁRE	