



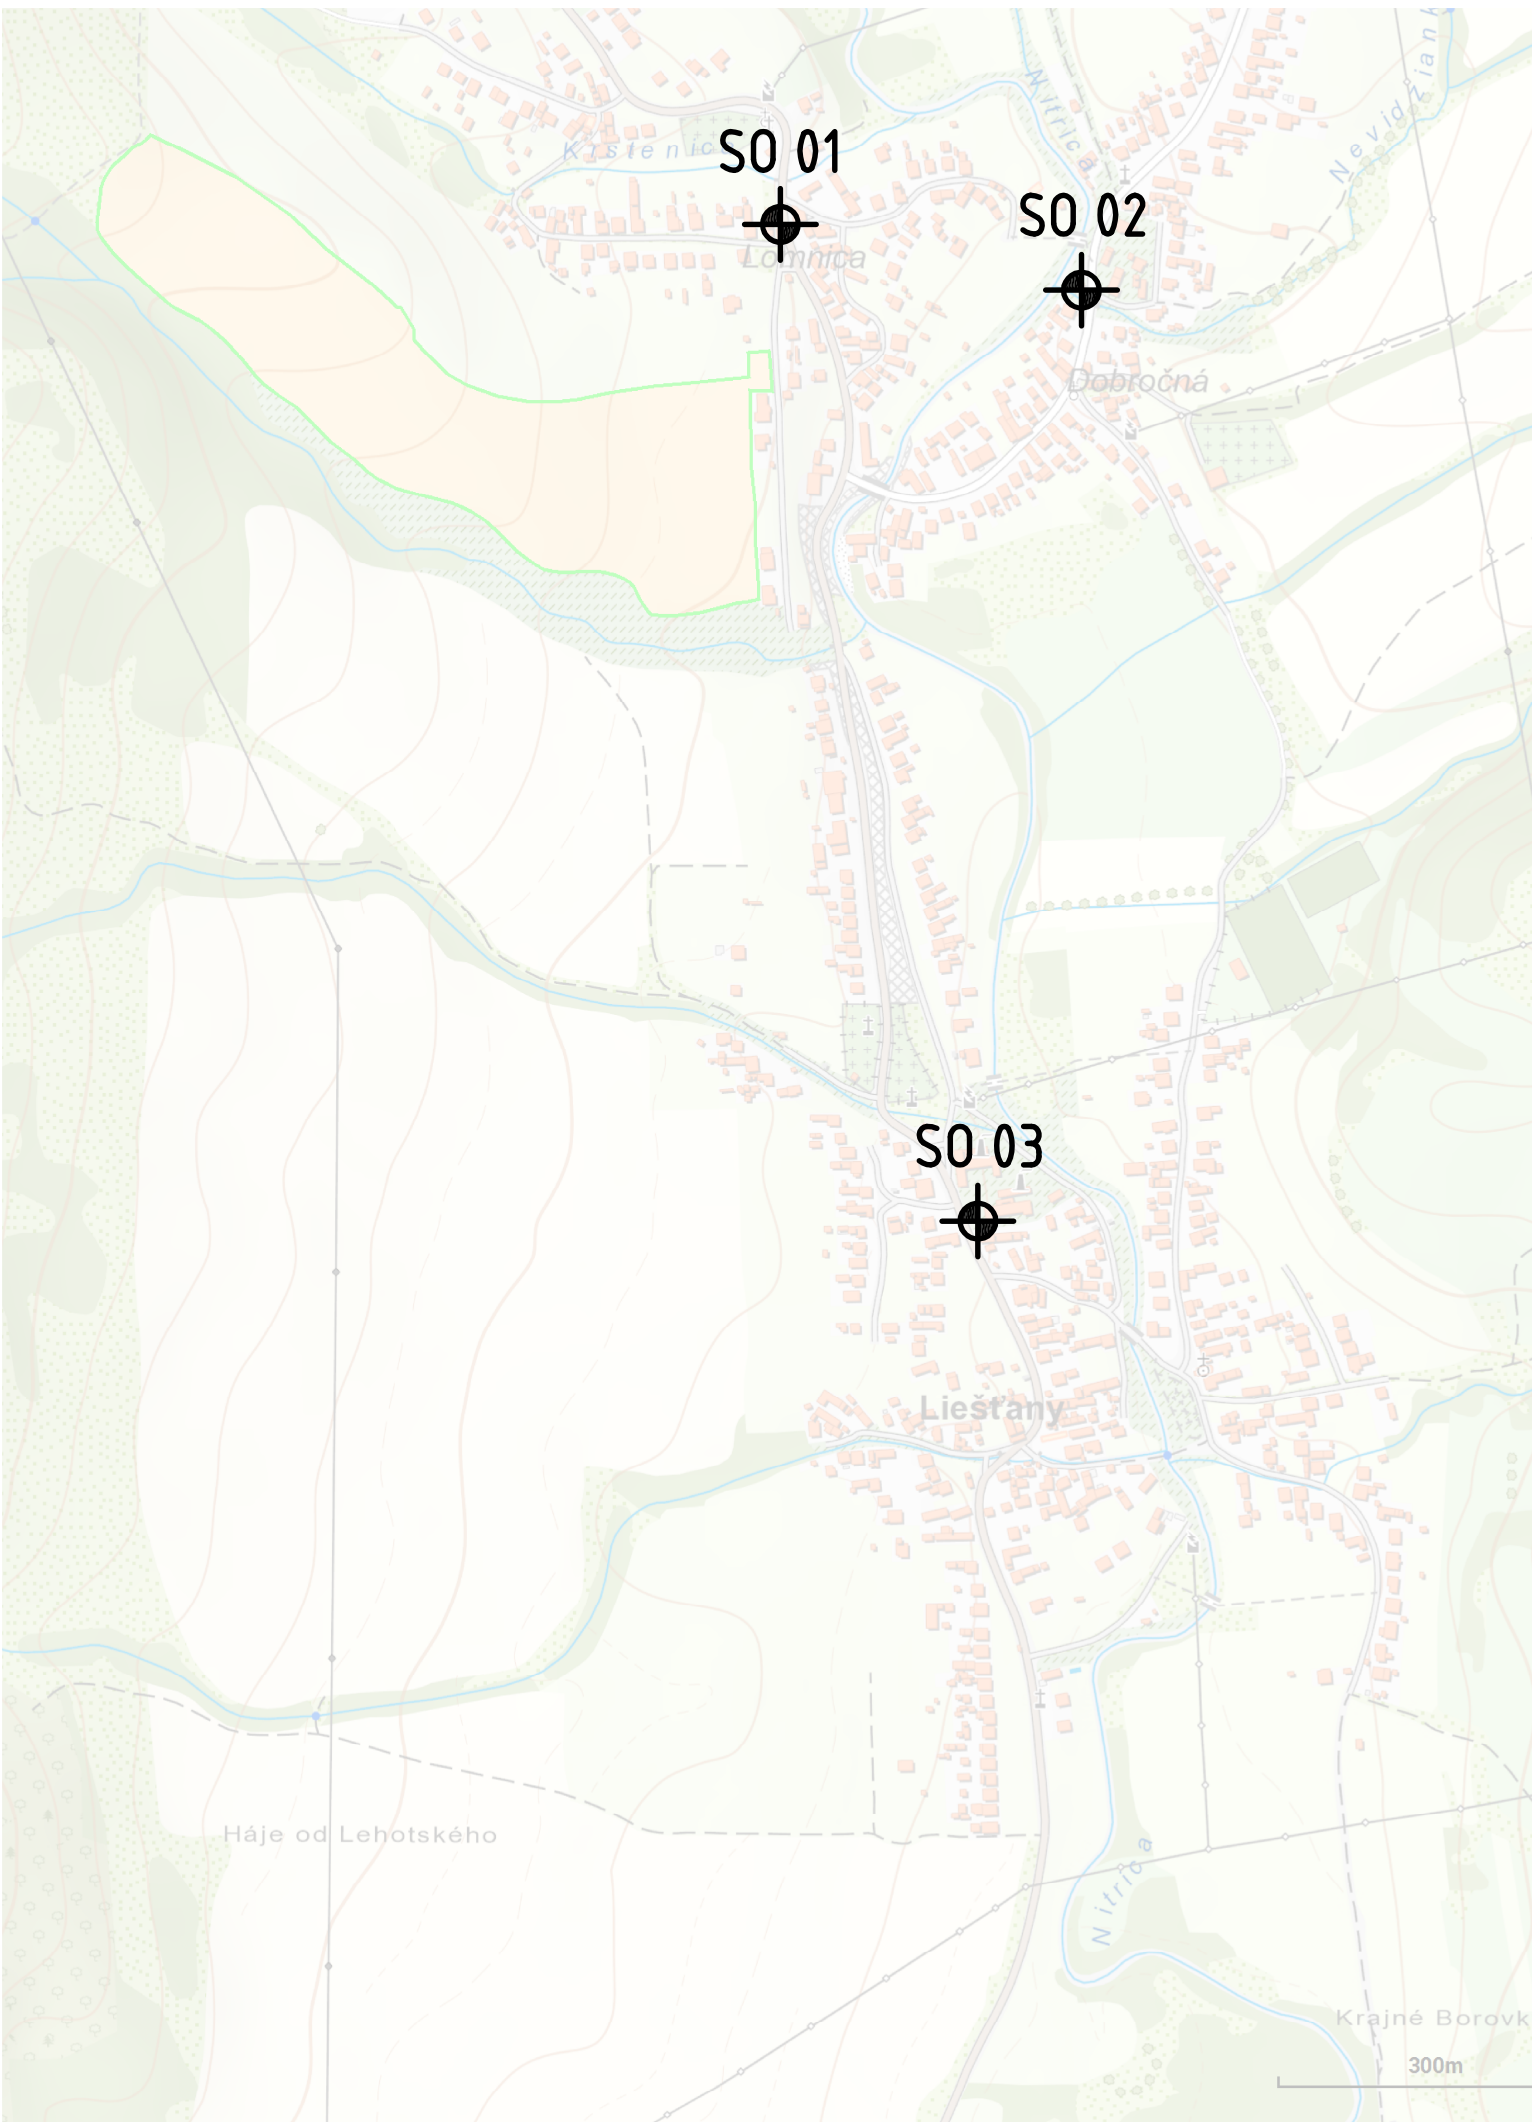

LEGENDA

- NAVROVANÉ LOKALITY STAVBY:
- SO 01- UZAMYKATEĽNÝ PRÍSTREŠOK PRE BICYKLE V BLÍZKOSTI AUTOBUS. ZASTÁVKY NA KONCI OBCE V SMERE NA VALASKÚ BELÚ.
 - SO 02- UZAMYKATEĽNÝ PRÍSTREŠOK PRE BICYKLE V BLÍZKOSTI AUTOBUS. ZASTÁVKY V SMERE NA OBEC NEVIDZANY.
 - SO 03- UZAMYKATEĽNÝ PRÍSTREŠOK PRE BICYKLE PRIBLIŽNE V STREDE OBCE V BLÍZKOSTI AREÁLU ZÁKLADNEJ ŠKOLY A ŠKÔLKY.

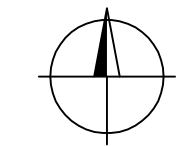

ZHOTOVITEĽ PD: BEEST S.R.O. KIMOVSKÁ 2371/16, 960 01 ZVOLEN					
OBJEDNÁVATEĽ	OBEC LIEŠŤANY, OBECNÝ ÚRAD LIEŠŤANY, LIEŠŤANY 1, 972 27 LIEŠŤANY	DÁTUM	10/2019		
HLAVNÝ PROJEKTANT	ING. STANISLAV JURČO	ČÍSLO ZÁKAZKY	55/2019		
ZOD. PROJEKTANT	ING. STANISLAV JURČO	PROFESIA	ARCHITEKT		
VYPRACOVAL	ING. STANISLAV JURČO	STUPEŇ PD	ODS		
STAVBA: VYBUDOVANIE PARKOVAČÍCH KAPACÍT PRE CYKLISTOV V OBCI LIEŠŤANY		STAVEBNÝ OBJEKT	SO 01, SO 02, SO 03		
		MIERKA			
		POČET A4	2 x A4		
PREDMET VÝKRESU: CELKOVÁ SITUÁCIA STAVBY		PRÍLOHA Č. B	ČÍSLO PARÉ		