

LEGENDA


STAV	NÁVRH	VÝHLAD	
			HRANICA ZASTAVANÉHO ÚZEMIA
			OZNAČENIE FUNKČNO PRIESTOROVÉHO BLOKU (FPB) ROZVOJOVEJ LOKALITY
			ZASTAVANÉ A ROZVOJOVÉ PLOCHY
VODNÉ HOPODÁRSTVO			
			VODOVOD
			SPLAŠKOVÁ KANALIZÁCIA
ENERGETIKA			
			STL PLYNOVOD 0,3 MPa
			TRAFOSTANICE

SCHVAĽOVACIA DOLOŽKA
 ÚZEMNÝ PLÁN OBCE LIEŠŤANY,
 ZMENY A DOPLNKY Č. 3
 SCHVÁLENÉ OBEČNÝM ZASTUPITELSTVOM
 OBCE LIEŠŤANY
 UZNESENÍM č. 32/2022 DŇA 21.06.2022
 ZÁVÄZNÄ ČASŤ VYHLÄSENÄ VZN Č. 1/2022,
 KTORYM SA MENÍ A DOPLŇÄ VZN č. 10/2010

LUBOMÍR NOSKA, STAROSTA OBCE
 MENO A PODPIS OPRÁVNENEJ OSOBY, PEČAŤ

VEREJNOPROSPEŠNÉ STAVBY		UMIESTNENIE	
Kód	Popis verejnoprospešnej stavby	MČ / ÚPC	FPB - (rozvojová lokalita)
Trasy, koridory a zariadenia dopravnej a technickej infraštruktúry			
19	Rozšírenie verejných rozvodov plynu STL *	-	3.3.1
21	Rozšírenie verejného vodovodu a príslušných technologických zariadení *	-	všetky FPB
22	Rozšírenie verejnej kanalizácie a príslušných technologických zariadení*	-	všetky FPB
23	Rozšírenie verejnej telekomunikačnej siete	-	3.3.1
24	Rozšírenie verejnej siete miestneho rozhlasu	-	3.3.1
25	Rozšírenie verejného televízneho káblového rozvodu	-	3.3.1
26	Rozšírenie internetovej siete	-	3.3.1

* - koridory a trasy sú bližšie definované v príslušnom výkrese grafickej časti

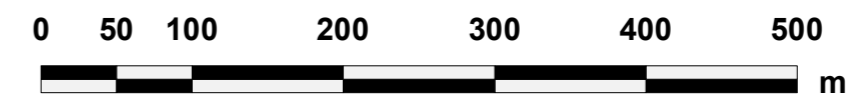

SADA č.	VÝKRES č. 4,5	MIERKA 1:5000		
---------	-------------------------	-------------------------	--	--

HL. RIEŠITEĽ : ING. ARCH. GABRIEL SZALAY
 RIEŠITEĽ : ING. P. JURECKÝ, ING. F. ORAVČÍK
 VYPRACOVAL : ING. IGOR KMEŤ

ZÁKAZKA č. : 04 09 / 2021
 ETAPA : ČISTOPIS
 DÁTUM SPRAC. : 09/2022
 DÁTUM EXPED. :

OBSTARÁVATEĽ : OBEC LIEŠŤANY
 SPRACOVATEĽ : AGS ATELIER



ÚZEMNÝ PLÁN OBCE LIEŠŤANY ZMENY A DOPLNKY Č. 3 ČISTOPIS

OBSAH VÝKRESU : VEREJNÉ TECHNICKÉ VYBAVENIE - ENERGETIKA,
 INFORMAČNÉ SIETE, VODNÉ HOSPODÁRSTVO
 - NÁLOŽKA - PRIESVITKA

