




ÚZEMNÝ PLÁN OBCE LIEŠŤANY

PERSPEKTÍVNE POUŽITIE PPF A LPF NA NEPOL'NOHOSPODÁRSKE ÚČELY

Tabuľka: Použitie poľnohospodárskej pôdy na iné nepoľnohospodárske účely


Lokalita (FPB)	k.ú.	Funkčné využitie	Výmera lokality (ha)	Predpokladaná výmera poľnohospodárskej pôdy			
				Z toho			
				spolu (ha)	V zast. území	mimo zast. územia	Výmera v ha
1.1.3	Liešťany	IBV	0,20	0,200	-	0,200	0,200
2.2.3	Lomnica	IBV	0,18	0,180	-	0,180	0,180
3.2.9	Dobročné	IBV	1,23	1,230	-	1,230	1,230
Dk4	Liešťany	oseda	0,1100	0,0820	-	0,0820	0,0820

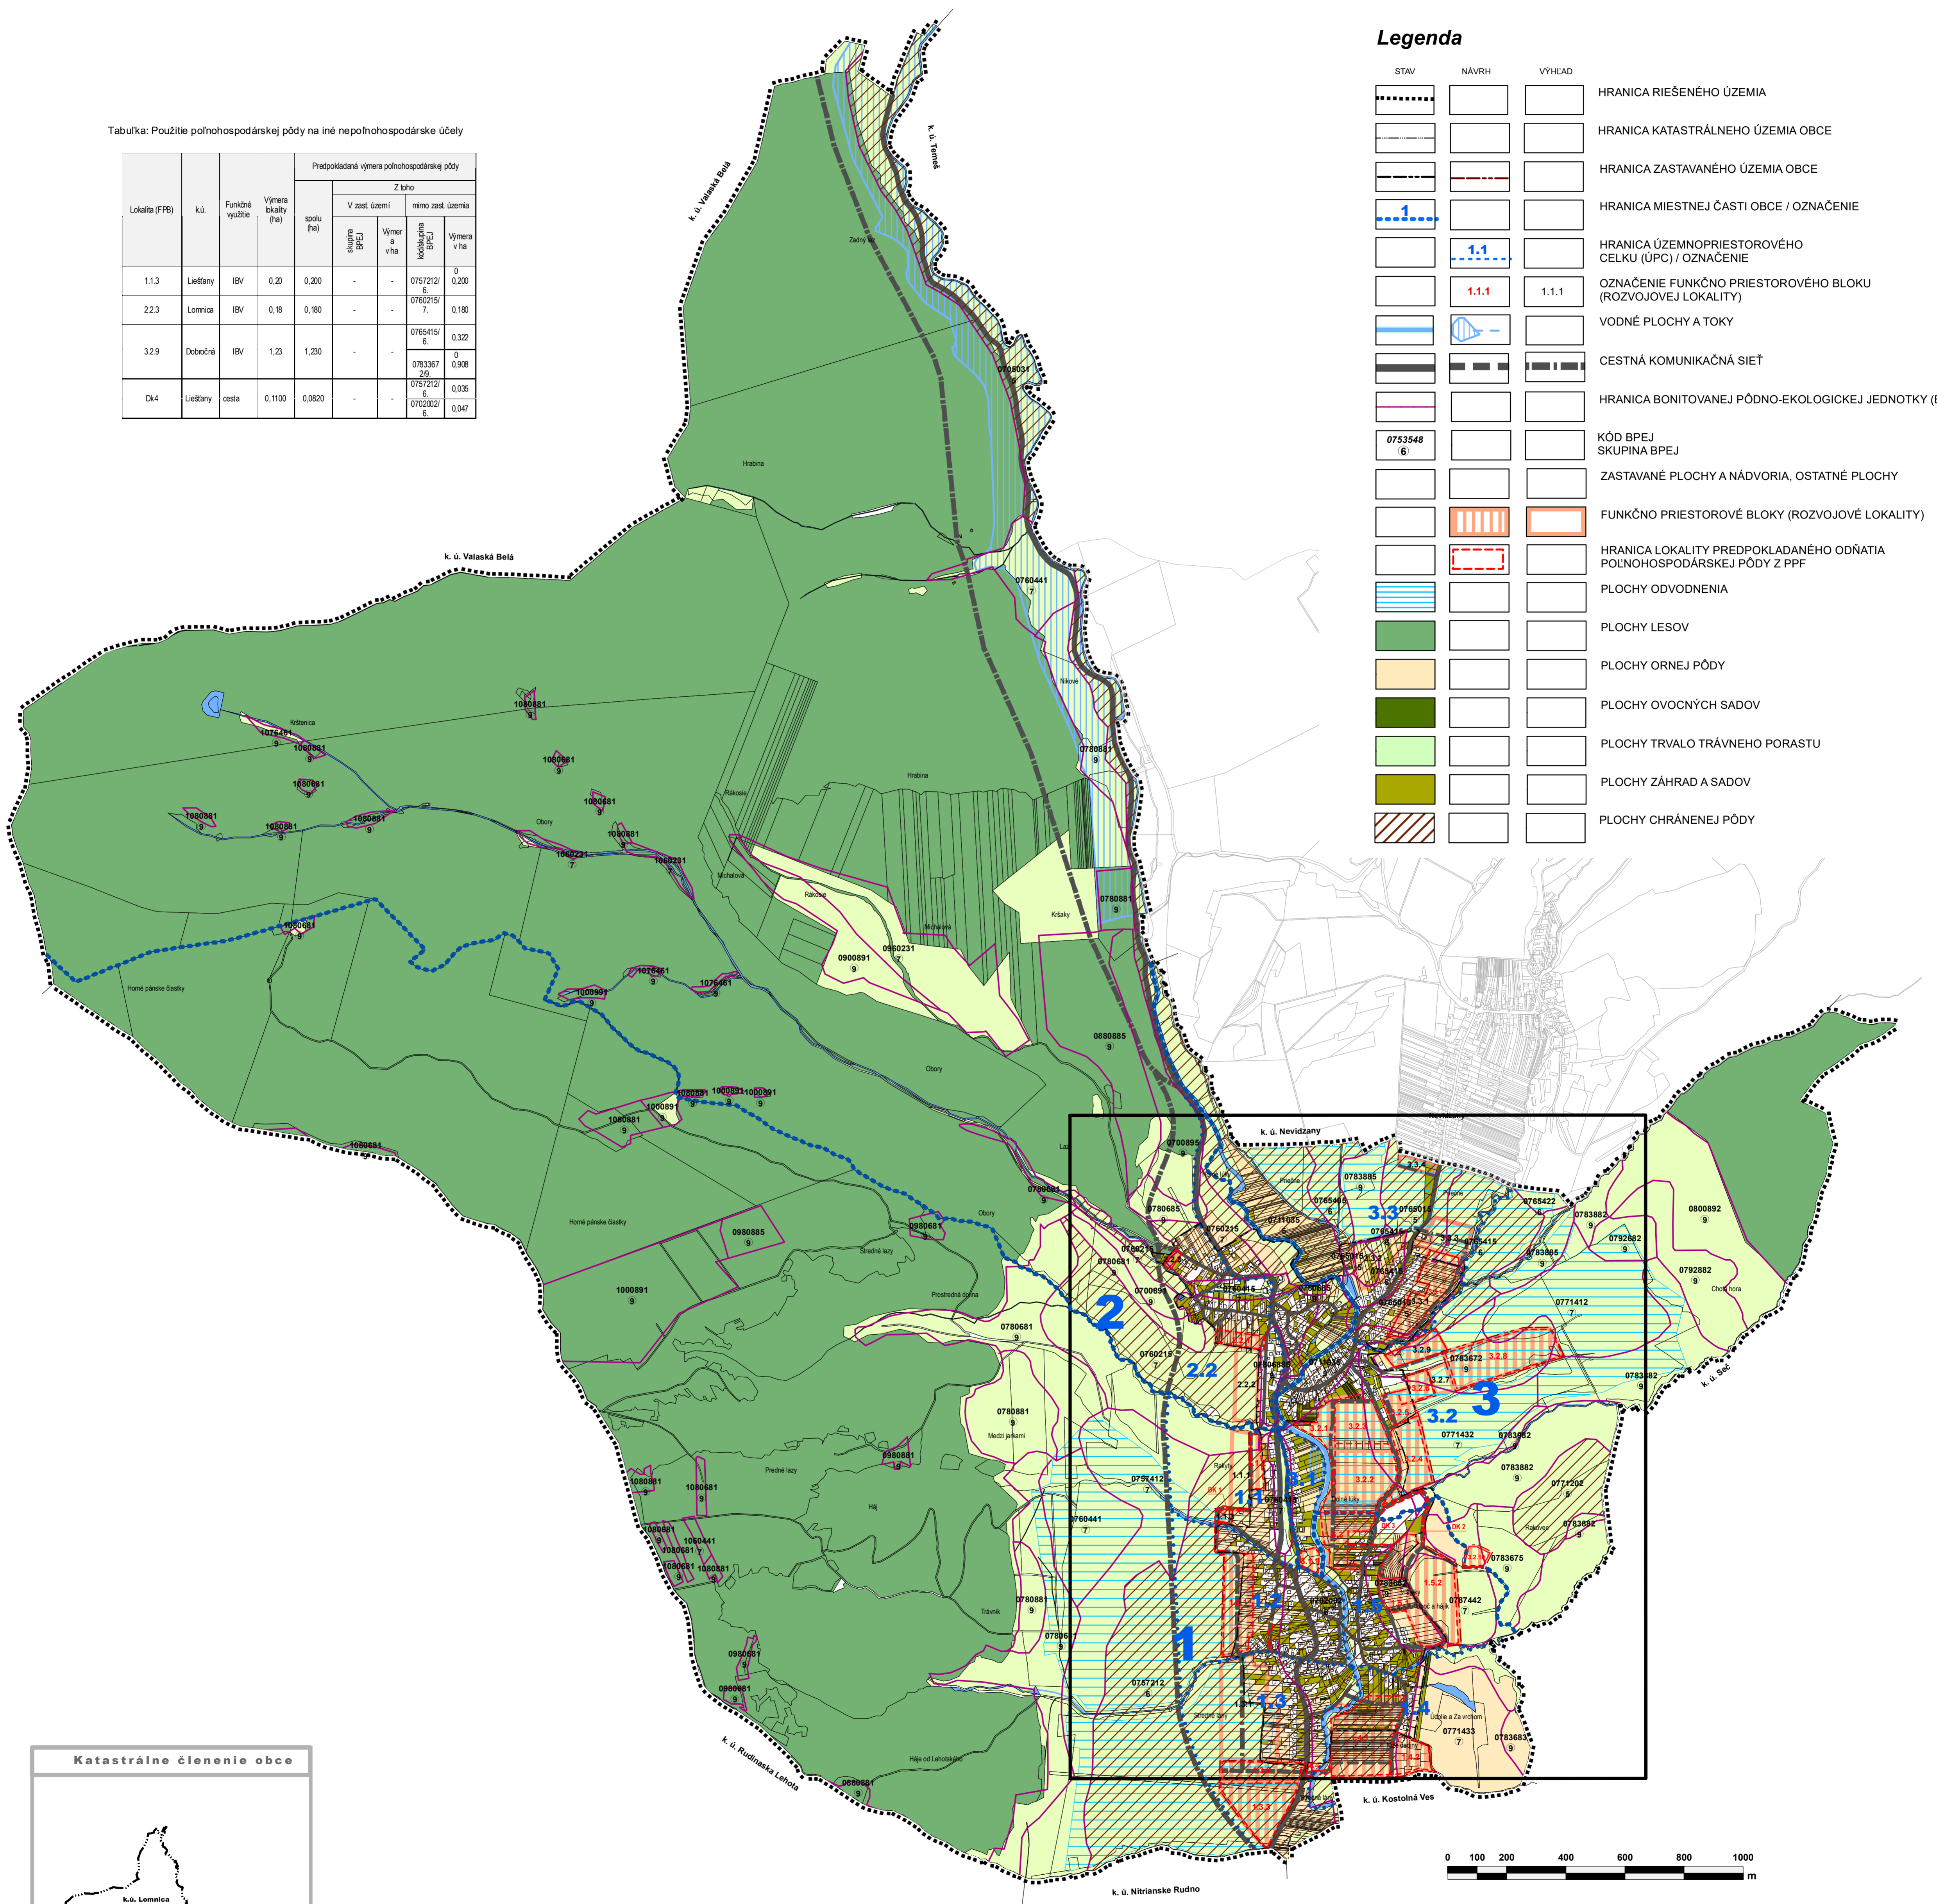

Legenda

STAV	NÁVRH	VÝHLAD	OPIS
			HRANICA RIEŠENÉHO ÚZEMIA
			HRANICA KATASTRÁLNEHO ÚZEMIA OBCE
			HRANICA ZASTAVANÉHO ÚZEMIA OBCE
			HRANICA MIESTNEJ ČASTI OBCE / OZNAČENIE
			HRANICA ÚZEMNOPRIESTOROVÉHO CELKU (ÚPC) / OZNAČENIE
			OZNAČENIE FUNKČNO PRIESTOROVÉHO BLOKU (ROZVOJOVEJ LOKALITY)
			VODNÉ PLOCHY A TOKY
			CESTNÁ KOMUNIKAČNÁ SIET'
			HRANICA BONITOVANEJ PŮDNO-ÉKOLOGICKEJ JEDNOTKY (BPEJ)
			KÓD BPEJ SKUPINA BPEJ
			ZASTAVANÉ PLOCHY A NÁDVORIA, OSTATNÉ PLOCHY
			FUNKČNO PRIESTOROVÉ BLOKY (ROZVOJOVÉ LOKALITY)
			HRANICA LOKALITY PREDPOKLADANÉHO ODŤATIA POLNOHOSPODÁRSKEJ PŮDY Z PPF
			PLOCHY ODVODNENIA
			PLOCHY LESOV
			PLOCHY ORNEJ PŮDY
			PLOCHY OVOCNÝCH SADOV
			PLOCHY TRVALO TRÁVNEHO PORASTU
			PLOCHY ZÁHRAD A SADOV
			PLOCHY CHRÁNENEJ PŮDY

Katastrálne členenie obce

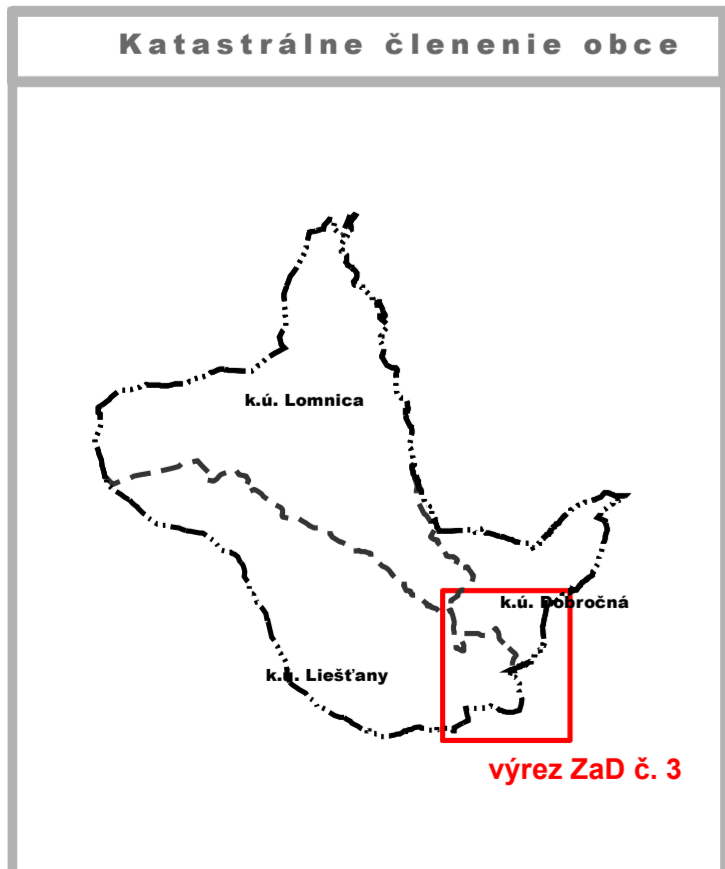

výrez Z a D č. 3



SADA č.	VÝKRES č.	MIERKA		
	6	1:10000		

HL. RIEŠITEĽ :	ING. ARCH. GABRIEL SZALAY	ZÁKAZKA č.	: 04/09/2021
RIEŠITEĽ :	ING. MARCEL TRGIŇA,	ETAPA	: ČISTŮPIS
VPRACOVAL :	ING. IGOR KMEŤ	DÁTUM SPRAC.	: 09/2022
OBSTARÁVATEĽ :	OBEC LIEŠŤANY	DÁTUM EXPED.	:
		SPRACOVATEĽ :	AGS ATELIER



ÚZEMNÝ PLÁN OBCE LIEŠŤANY
 ÚPLNÉ ZNENIE VRÁTANE ZMIEN A DOPLNKOV č.3
 ČISTŮPIS

OBSAH VÝKRESU : PERSPEKTÍVNE POUŽITIE PPF A LPF NA NEPOL'NOHOSPODÁRSKE ÚČELY