




ÚZEMNÝ PLÁN OBCE LIEŠŤANY

PERSPEKTÍVNE POUŽITIE PPF A LPF NA NEPOL'NOHOSPODÁRSKE ÚČELY



Tabuľka: Použitie poľnohospodárskej pôdy na iné nepoľnohospodárske účely

Lokalita (FPB)	k.ú.	Funkčné využitie	Výmera lokality (ha)	Predpokladaná výmera poľnohospodárskej pôdy			
				spolu (ha)	Z toho		
					V zast. území	mimo zast. územia	Výmera v ha
1.1.3	Liešťany	IB/	0,20	0,200	-	0,200	0
2.2.3	Lomnica	IB/	0,18	0,180	-	0,180	0
3.2.9	Dobročné	IB/	1,23	1,230	-	1,230	0
Ok4	Liešťany	osta	0,1100	0,0820	-	0,0820	0,0280

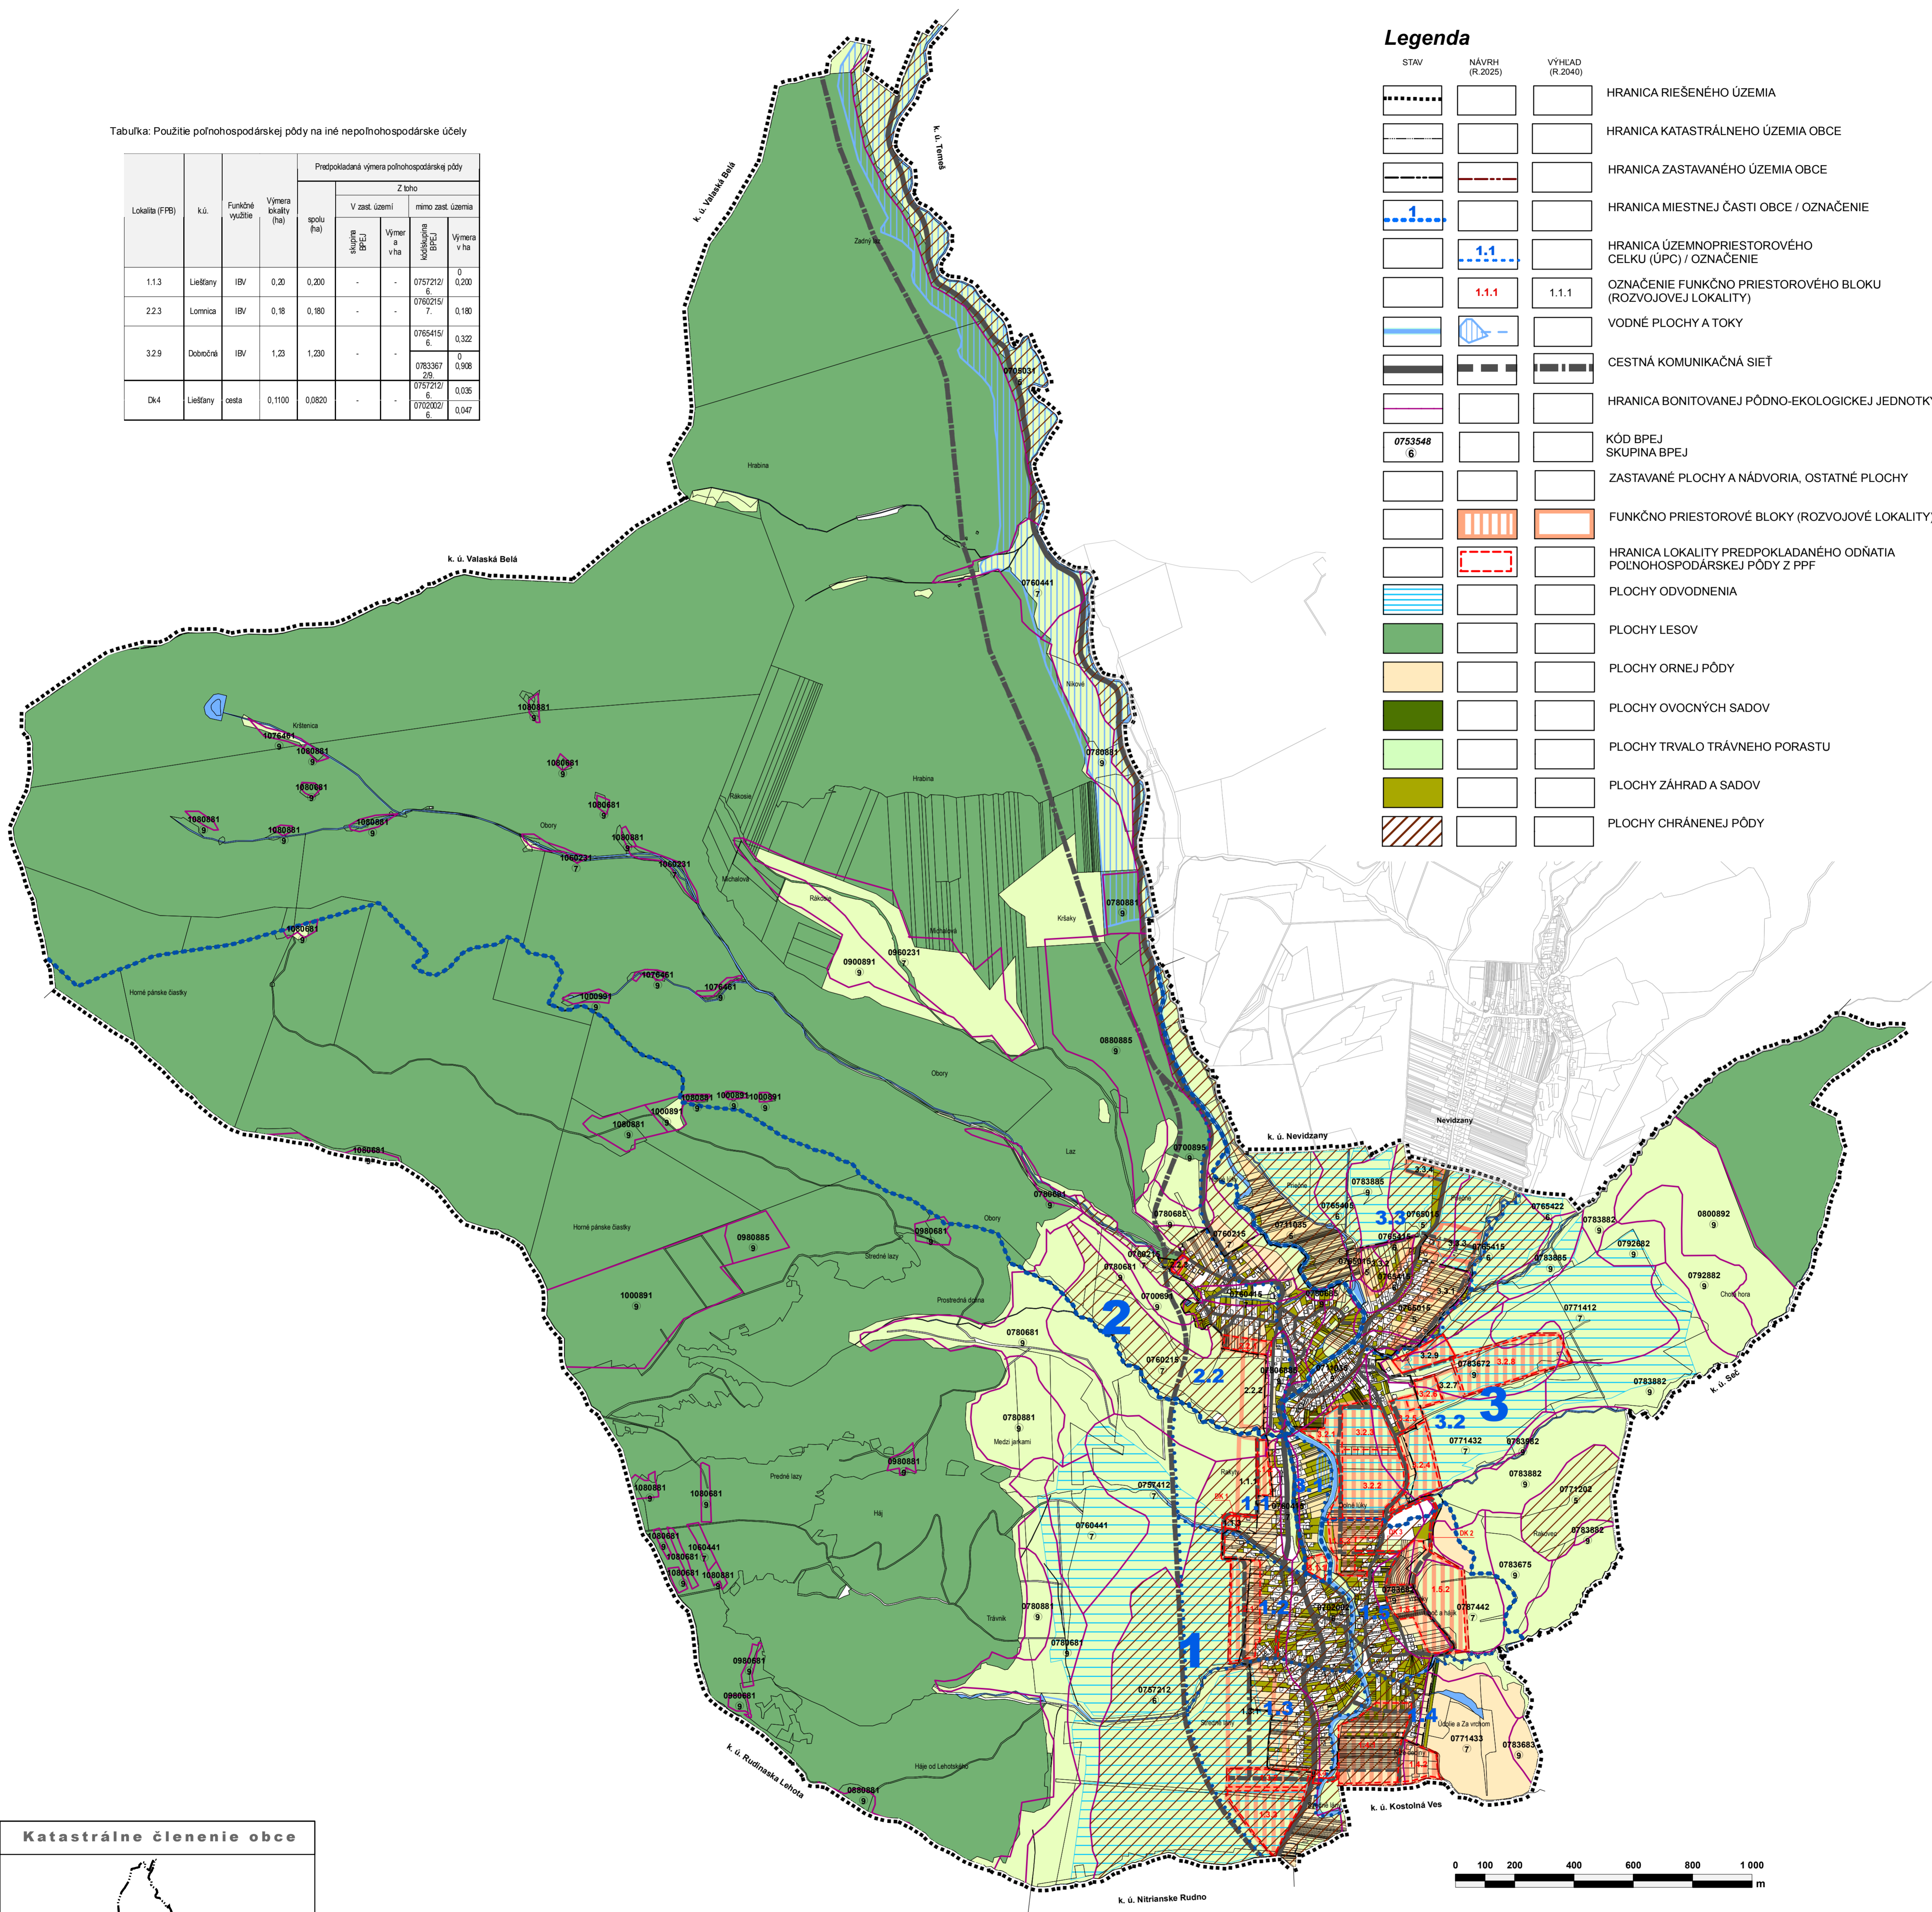

Legenda

STAV	NÁVRH (R.2025)	VÝHLAD (R.2040)	
			HRANICA RIEŠENÉHO ÚZEMIA
			HRANICA KATASTRÁLNEHO ÚZEMIA OBCE
			HRANICA ZASTAVANÉHO ÚZEMIA OBCE
			HRANICA MIESTNEJ ČASTI OBCE / OZNAČENIE
			HRANICA ÚZEMNOPRIESTOROVÉHO CELKU (ÚPC) / OZNAČENIE
			OZNAČENIE FUNKČNO PRIESTOROVÉHO BLOKU (ROZVOJOVEJ LOKALITY)
			VODNÉ PLOCHY A TOKY
			CESTNÁ KOMUNIKAČNÁ SIET'
			HRANICA BONITOVANEJ PÔDNO-EKOLOGICKEJ JEDNOTKY (BPEJ)
			KÓD BPEJ
			SKUPINA BPEJ
			ZASTAVANÉ PLOCHY A NÁDVORIA, OSTATNÉ PLOCHY
			FUNKČNO PRIESTOROVÉ BLOKY (ROZVOJOVÉ LOKALITY)
			HRANICA LOKALITY PREDPOKLADANÉHO ODŤATIA POL'NOHOSPODÁRSKEJ PÔDY Z PPF
			PLOCHY ODVODNENIA
			PLOCHY LESOV
			PLOCHY ORNEJ PÔDY
			PLOCHY OVOCNÝCH SADOV
			PLOCHY TRVALO TRÁVNEHO PORASTU
			PLOCHY ZÁHRAD A SADOV
			PLOCHY CHRÁNENEJ PÔDY

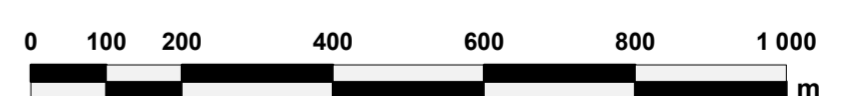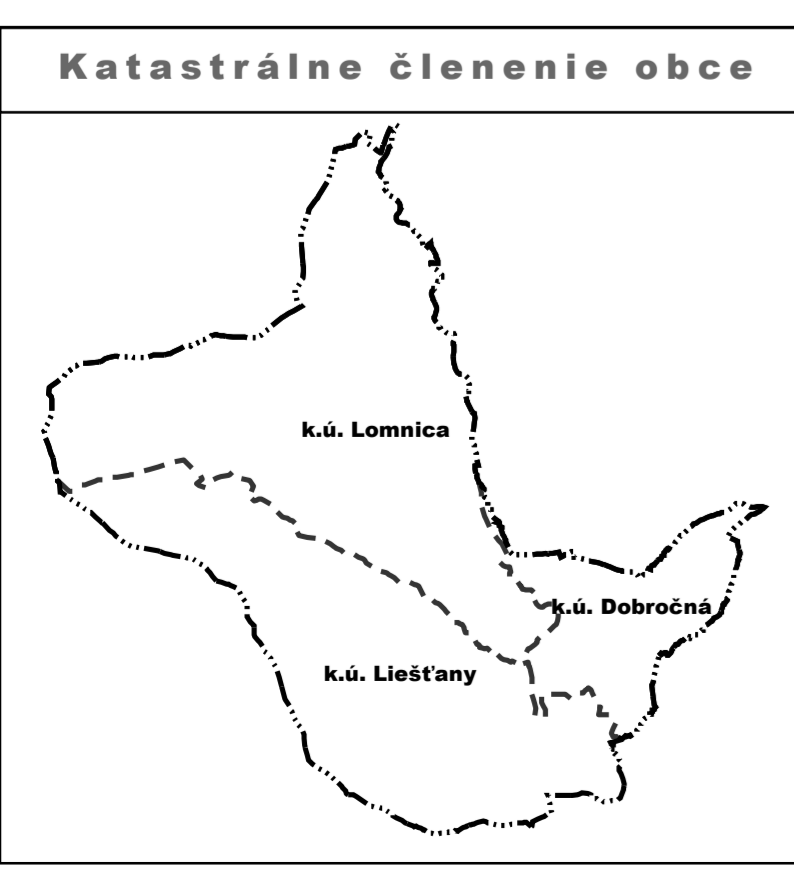

SADA č.	VÝKRES č.	MIERKA		
	6	1:10 000		

HL. RIEŠITEĽ :	ING. ARCH. GABRIEL SZALAY	ZÁKAZKA č. :	07/08/2016
RIEŠITEĽ :	ING. MARCEL TRGIŇA,	ETAPA :	ČISTÓPIS
VYPRACOVAL :	ING. IGOR KMEŤ	DÁTUM SPRAC. :	01/2016
OBSTARÁVATEĽ :	OBEC LIEŠŤANY	SPRACOVATEĽ :	AGS ATELIER

ÚZEMNÝ PLÁN OBCE LIEŠŤANY
 ÚPLNÉ ZNENIE VRÁTANE ZMIEN A DOPLNKOV č.2