






# ÚZEMNÝ PLÁN OBCE LIEŠŤANY

## PERSPEKTÍVNE POUŽITIE PPF A LPF NA NEPOL'NOHOSPODÁRSKE ÚČELY

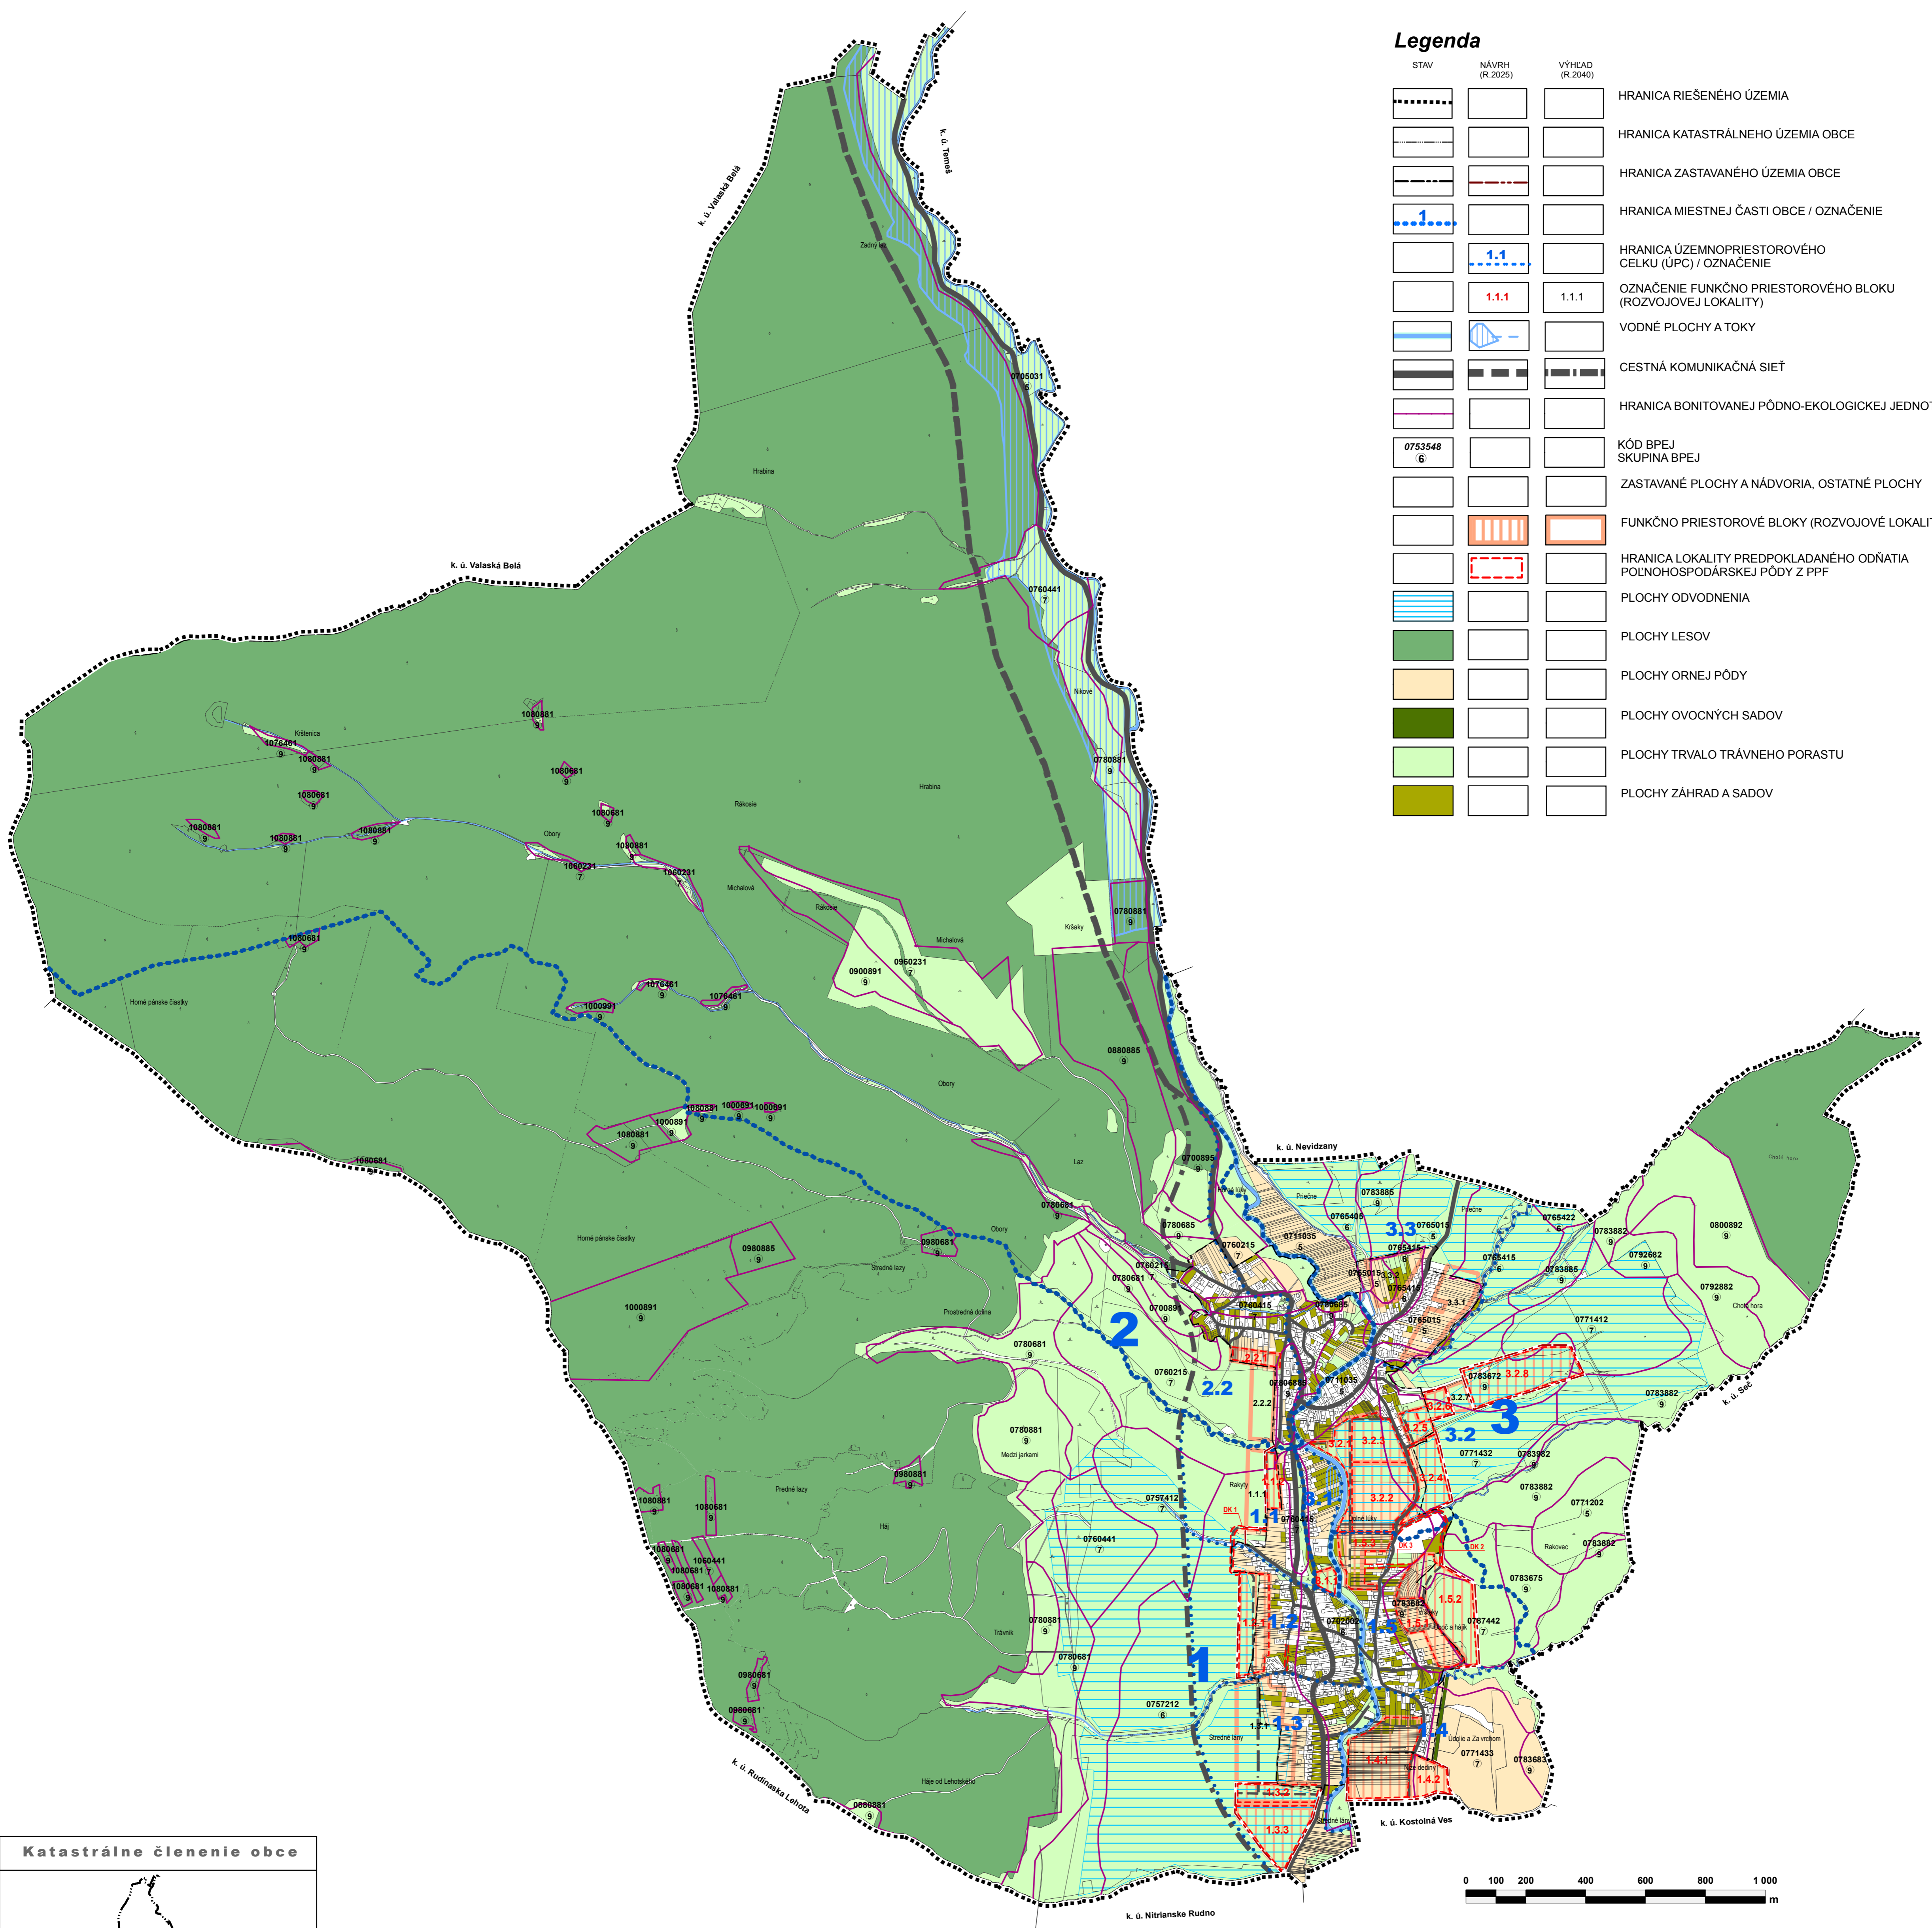

### Legenda

STAV	NÁVRH (R. 2025)	VÝHLAD (R. 2040)	
			HRANICA RIEŠENÉHO ÚZEMIA
			HRANICA KATASTRÁLNEHO ÚZEMIA OBCE
			HRANICA ZASTAVANÉHO ÚZEMIA OBCE
			HRANICA MIESTNEJ ČASTI OBCE / OZNAČENIE
			HRANICA ÚZEMNOPRIESTOROVÉHO CELKU (ÚPC) / OZNAČENIE
			OZNAČENIE FUNKČNO PRIESTOROVÉHO BLOKU (ROZVOJOVEJ LOKALITY)
			VODNÉ PLOCHY A TOKY
			CESTNÁ KOMUNIKAČNÁ SIET'
			HRANICA BONITOVANEJ PÓDNO-EKOLOGICKEJ JEDNOTKY (BPEJ)
			KÓD BPEJ SKUPINA BPEJ
			ZASTAVANÉ PLOCHY A NÁDVORIA, OSTATNÉ PLOCHY
			FUNKČNO PRIESTOROVÉ BLOKY (ROZVOJOVEJ LOKALITY)
			HRANICA LOKALITY PREDPOKLADANÉHO ODŇATIA POL'NOHOSPODÁRSKEJ PÓDY Z PPF
			PLOCHY ODVODNENIA
			PLOCHY LESOV
			PLOCHY ORNEJ PÓDY
			PLOCHY OVOCNÝCH SADOV
			PLOCHY TRVALO TRÁVNEHO PORASTU
			PLOCHY ZÁHRAD A SADOV

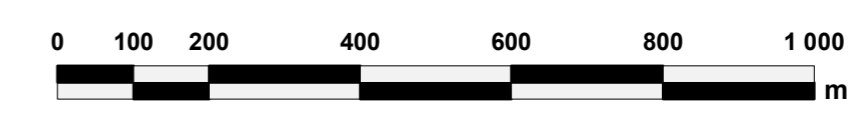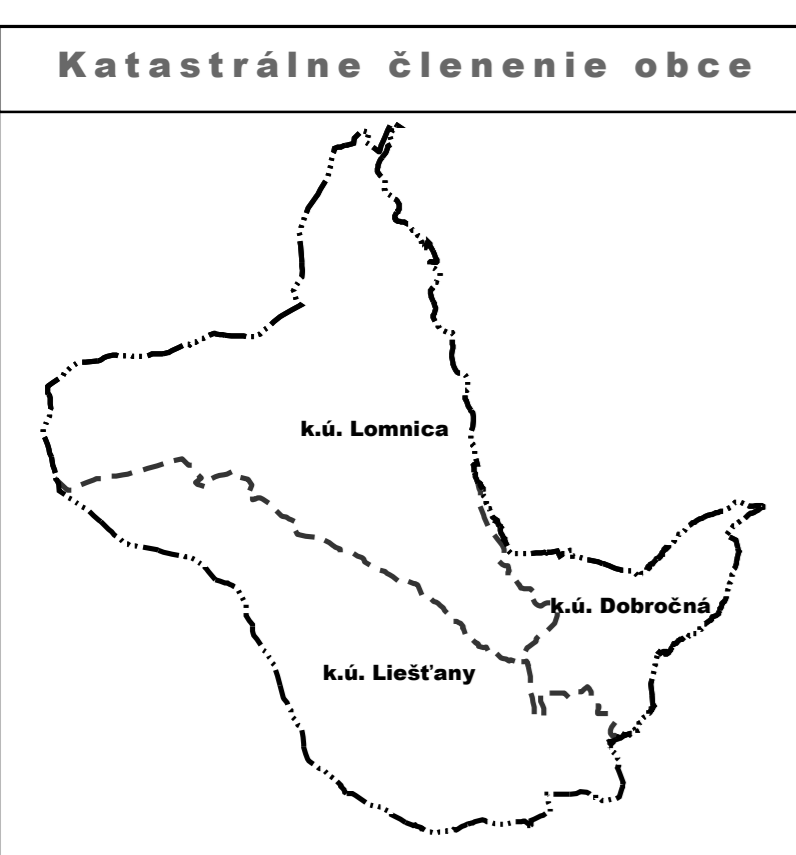

SADA č.	VÝKRES č.	MIERKA		
	<b>6</b>	<b>1:10 000</b>		

HL. RIEŠITEĽ : ING. ARCH. GABRIEL SZALAY  
 RIEŠITEĽ : ING. MARCEL TRGÍNA,  
 ING. IGOR KMEŤ  
 VYPRACOVAL : ING. IGOR KMEŤ  
 OBSTARÁVATEĽ : OBEC LIEŠŤANY

ZÁKAZKA č. :  
 ETAPA :  
 DÁTUM SPRAC. :  
 DÁTUM EXPED. :

: 11 08/2008  
 : ČISTOPIS  
 : 01/2011  
 :  
 SPRACOVATEĽ : AGS ATELIER s.r.o.