


PÖDORYS STRECHY

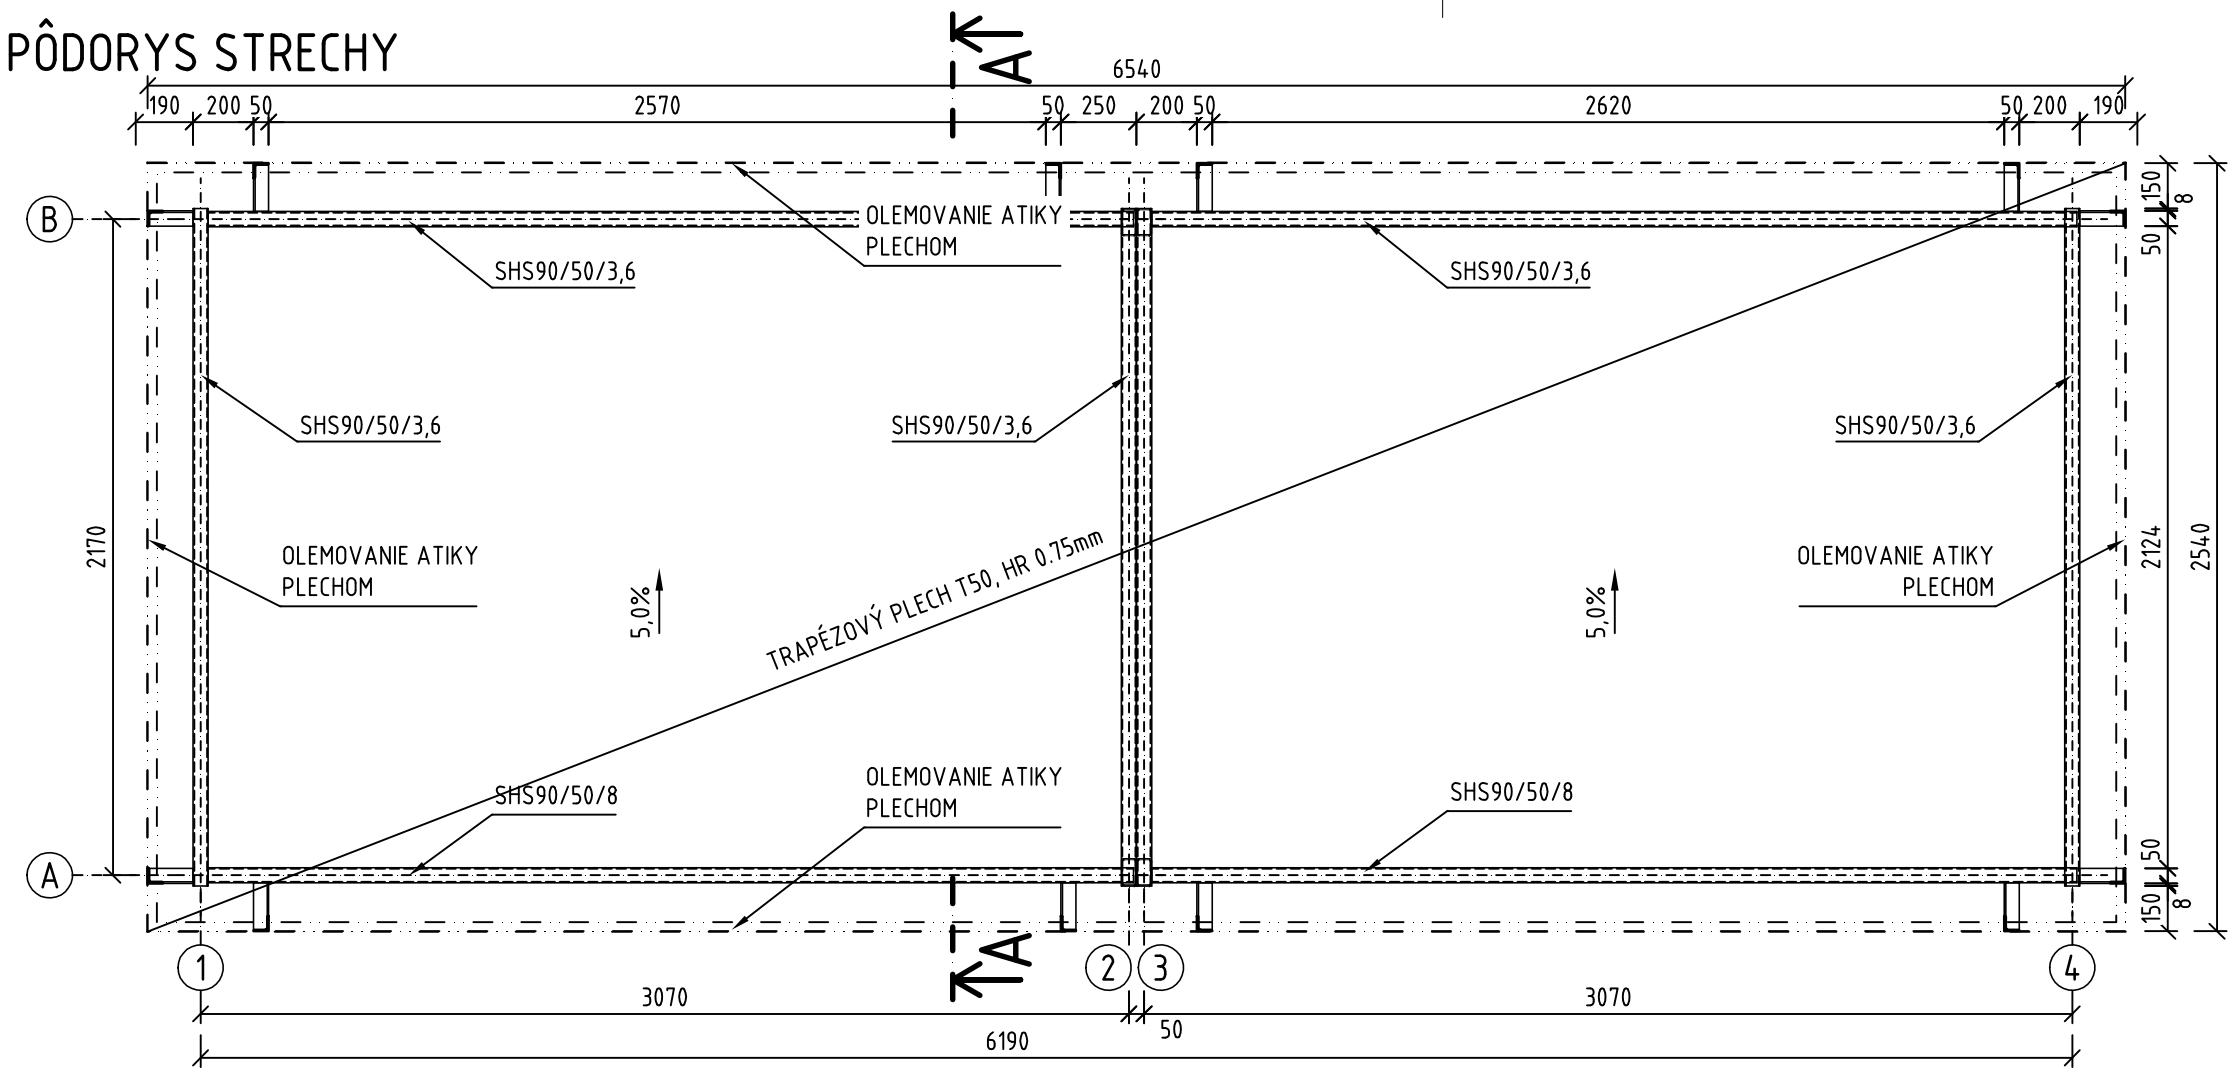







[illegible]

M 1:25

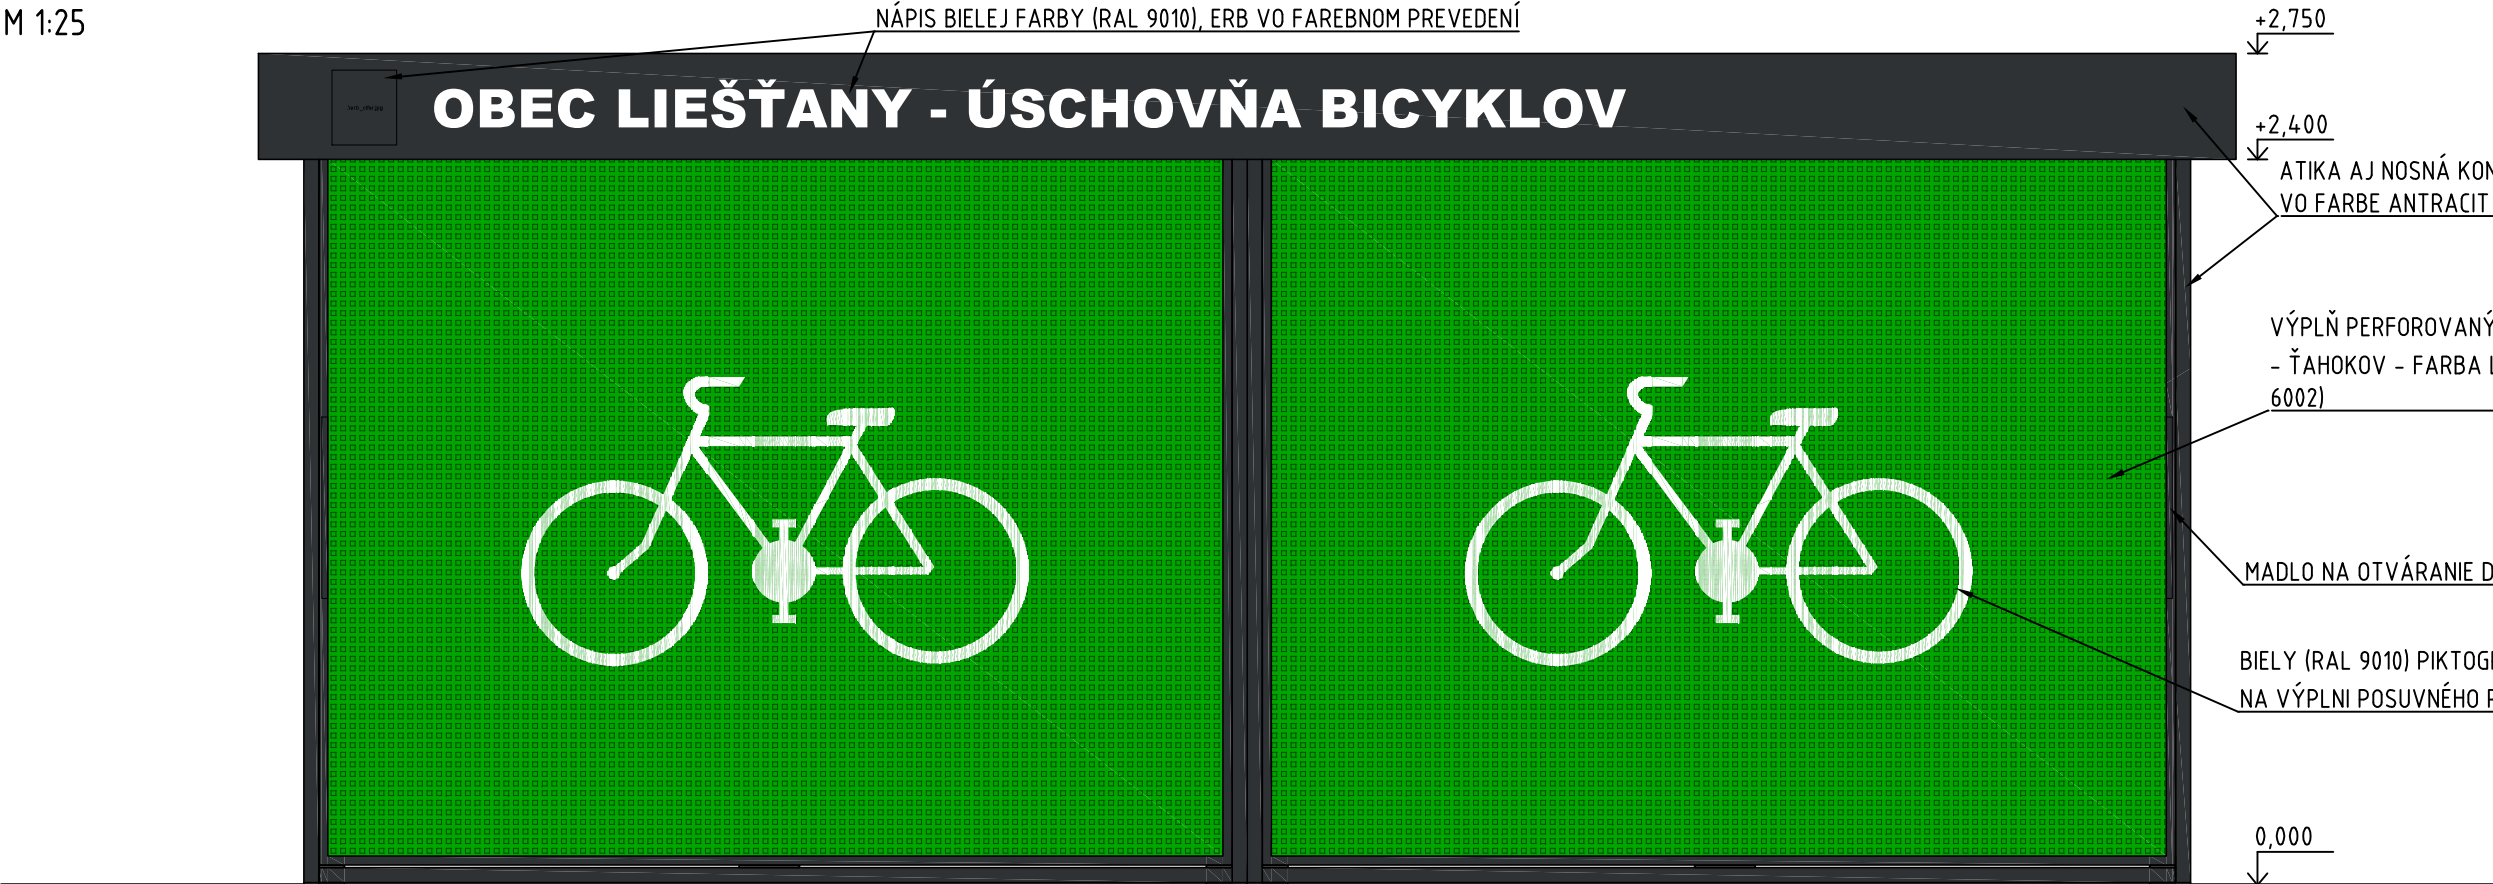

M 1:25

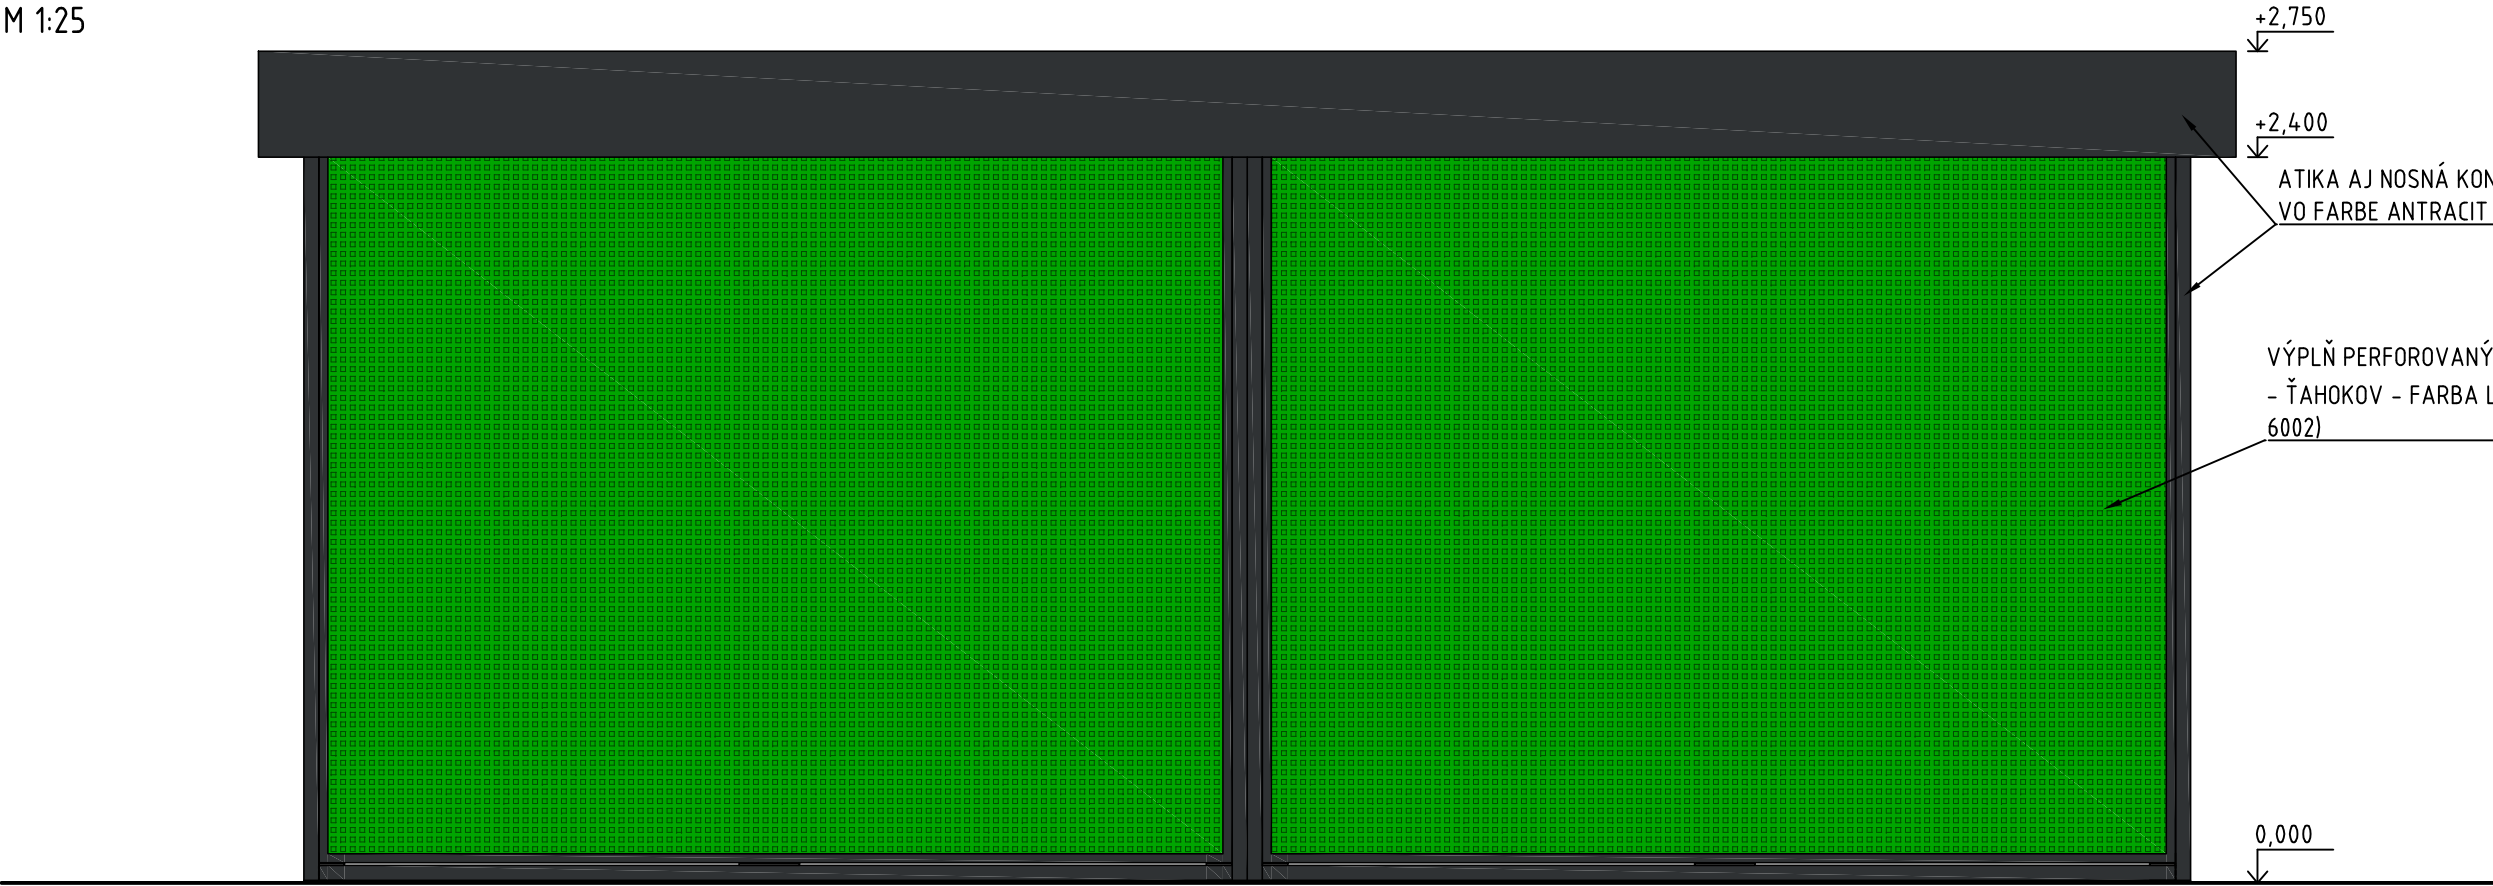

410
410

① $\varnothing 8 / d1 = 920 - 2 \times 43 = 86 \text{ ks}$

410
410

② $\varnothing 8 / d1 = 905 - 2 \times 17 = 34 \text{ ks}$

2340

③ $\varnothing 12 / d1 = 2340 - 2 \times 2 = 4 \text{ ks}$

6340

④ $\varnothing 12 / d1 = 6340 - 2 \times 2 = 4 \text{ ks}$

30
30
30

⑤ $\varnothing 6 / d1 = 235 - 80 \text{ ks}$
SPONA 5ks/m2

1x ZKONVÝ NÁTER
1x PODKLADOVÝ NÁTER, EPOXIDOVÁ ŽIVICA HR. 100µm
2x VRCHNÝ NÁTER POLYURETANOVÝ RAL MIN. HR. 80µm

ZVRANÉ SIETE DO BETÓNU Z REBROVANEJ OCELE - VÝSTUŽ ŽB.DOSKY
KY 50 - Ø8/ 150mm/150mm, ROZMERNÉ SIETÉ 2,0m X 3,0m, HMOTNOST 5,40kg/m², STYKOVANÉ
SIETÉ MIN. 450mm, KRYTIE 50mm

POUŽITÉ MATERIÁLY
- BETÓN ZÁKLADOVÉJ DOSKY
- C30/37 - XD2, XF4(SI)- CL0,4 - Dmax16-53
- BETÓNARSKÁ VÝSTUŽ
- B500B
- ZHUTNENÝ ŠTRKOVÝ NÁSPY
- DO VRSTVÁCH ZO ZEMINY G3
- OCEĽ
S235JR
- TRIEDA ZHOTOVENIE PODLA STN 1090-2 XC2
- GEOMETRICKÉ TOLERANCIE PODLA STN EN ISO 19290
- ZVARY PREVIESŤ PODLA STN EN ISO 3834-3

K1 - SPEVNĚNÁ PLOCHA PRED PRÍSTREŠKOM			
- BETONOVÁ DRENÁŽNA DLAŽBA		60 MM	STN EN 1338
- DRVENÉ KAMENIVO	KD 4/8	30 MM	STN EN 1324-2
- ŠTRKODRVINA	ŠD, 0/32	120 MM	STN 73 6126
- ŠTRKODRVINA	ŠD, 0/63	150 MM	STN 73 6126
- GEOTEXTÍLIA			
- SPOLU		380 MM	EDEF2= 30MPa
K2 - SPEVNĚNÁ PLOCHA POD PRÍSTREŠKOM			
- BETONOVÁ DLAŽBA		60 MM	STN EN 1338
- CEMENTOVÁ MALTA		20 MM	
- ŽLB ZÁKLADOVÁ DOSKA		200 MM	
- ZHUTNENÝ ŠTRKOVÝ NÁSYP		300 MM	
- SPOLU		600 MM	EDEF2= 30MPa

STN EN 1338
STN EN 13242
STN 73 6126
STN 73 6126

EDEF2= 30MPa

STN EN 1338

EDEF2= 30MPa

LEGENDA

	-	PODLAHOVÁ DOSKA Z BETÓNU C30/37 VYUŠŤENÁ KARIŠIEŤOVINOU KY14
	-	ZHUTNENÝ ŠTRKOVÝ NÁSYP PO VRSTVÁCH NA Edef=90MPa PRI POMERE Edef2/Edef1< 2,1
	-	PÔVODNÝ TERÉN


ZHOVDITEĽ PO:			
BEEST S.R.O.			
KIMOVSKÁ 237/16, 960 01 ZVLIN			
OBJEDNÁVATEĽ	OBEC LEŠTANY, OBECNÝ ÚRAD LEŠTANY, LEŠTANY 1, 912 21 LEŠTANY	DÁTUM	10/2019
HLAVNÝ PROJEKTANT	ING. STANISLAV JURČO	ČÍSLO ZÁKAZY	55/2019
ZOD. PROJEKTANT	ING. STANISLAV JURČO	PROFESIA	ARCHITEKT
VÝPRAVČOVÁ	ING. STANISLAV JURČO	STUPEŇ PO	ODS
ZÁKAZKA	STAVEBNÝ OBJEKT		SO 03
SO 03- UZAMYKATEĽNÝ PRÍSTREŠOK PRE BICYCLE		MIERKA	1 : 25
		POČET A4	10 x A4
		PRÍLOHA	3
PREDMET VÝKRESU:	PREHLADNÝ VÝKRES UZAMYKATEĽNÉHO PRÍSTREŠKU PRE BICYCLE		ČÍSLO PARÉ