


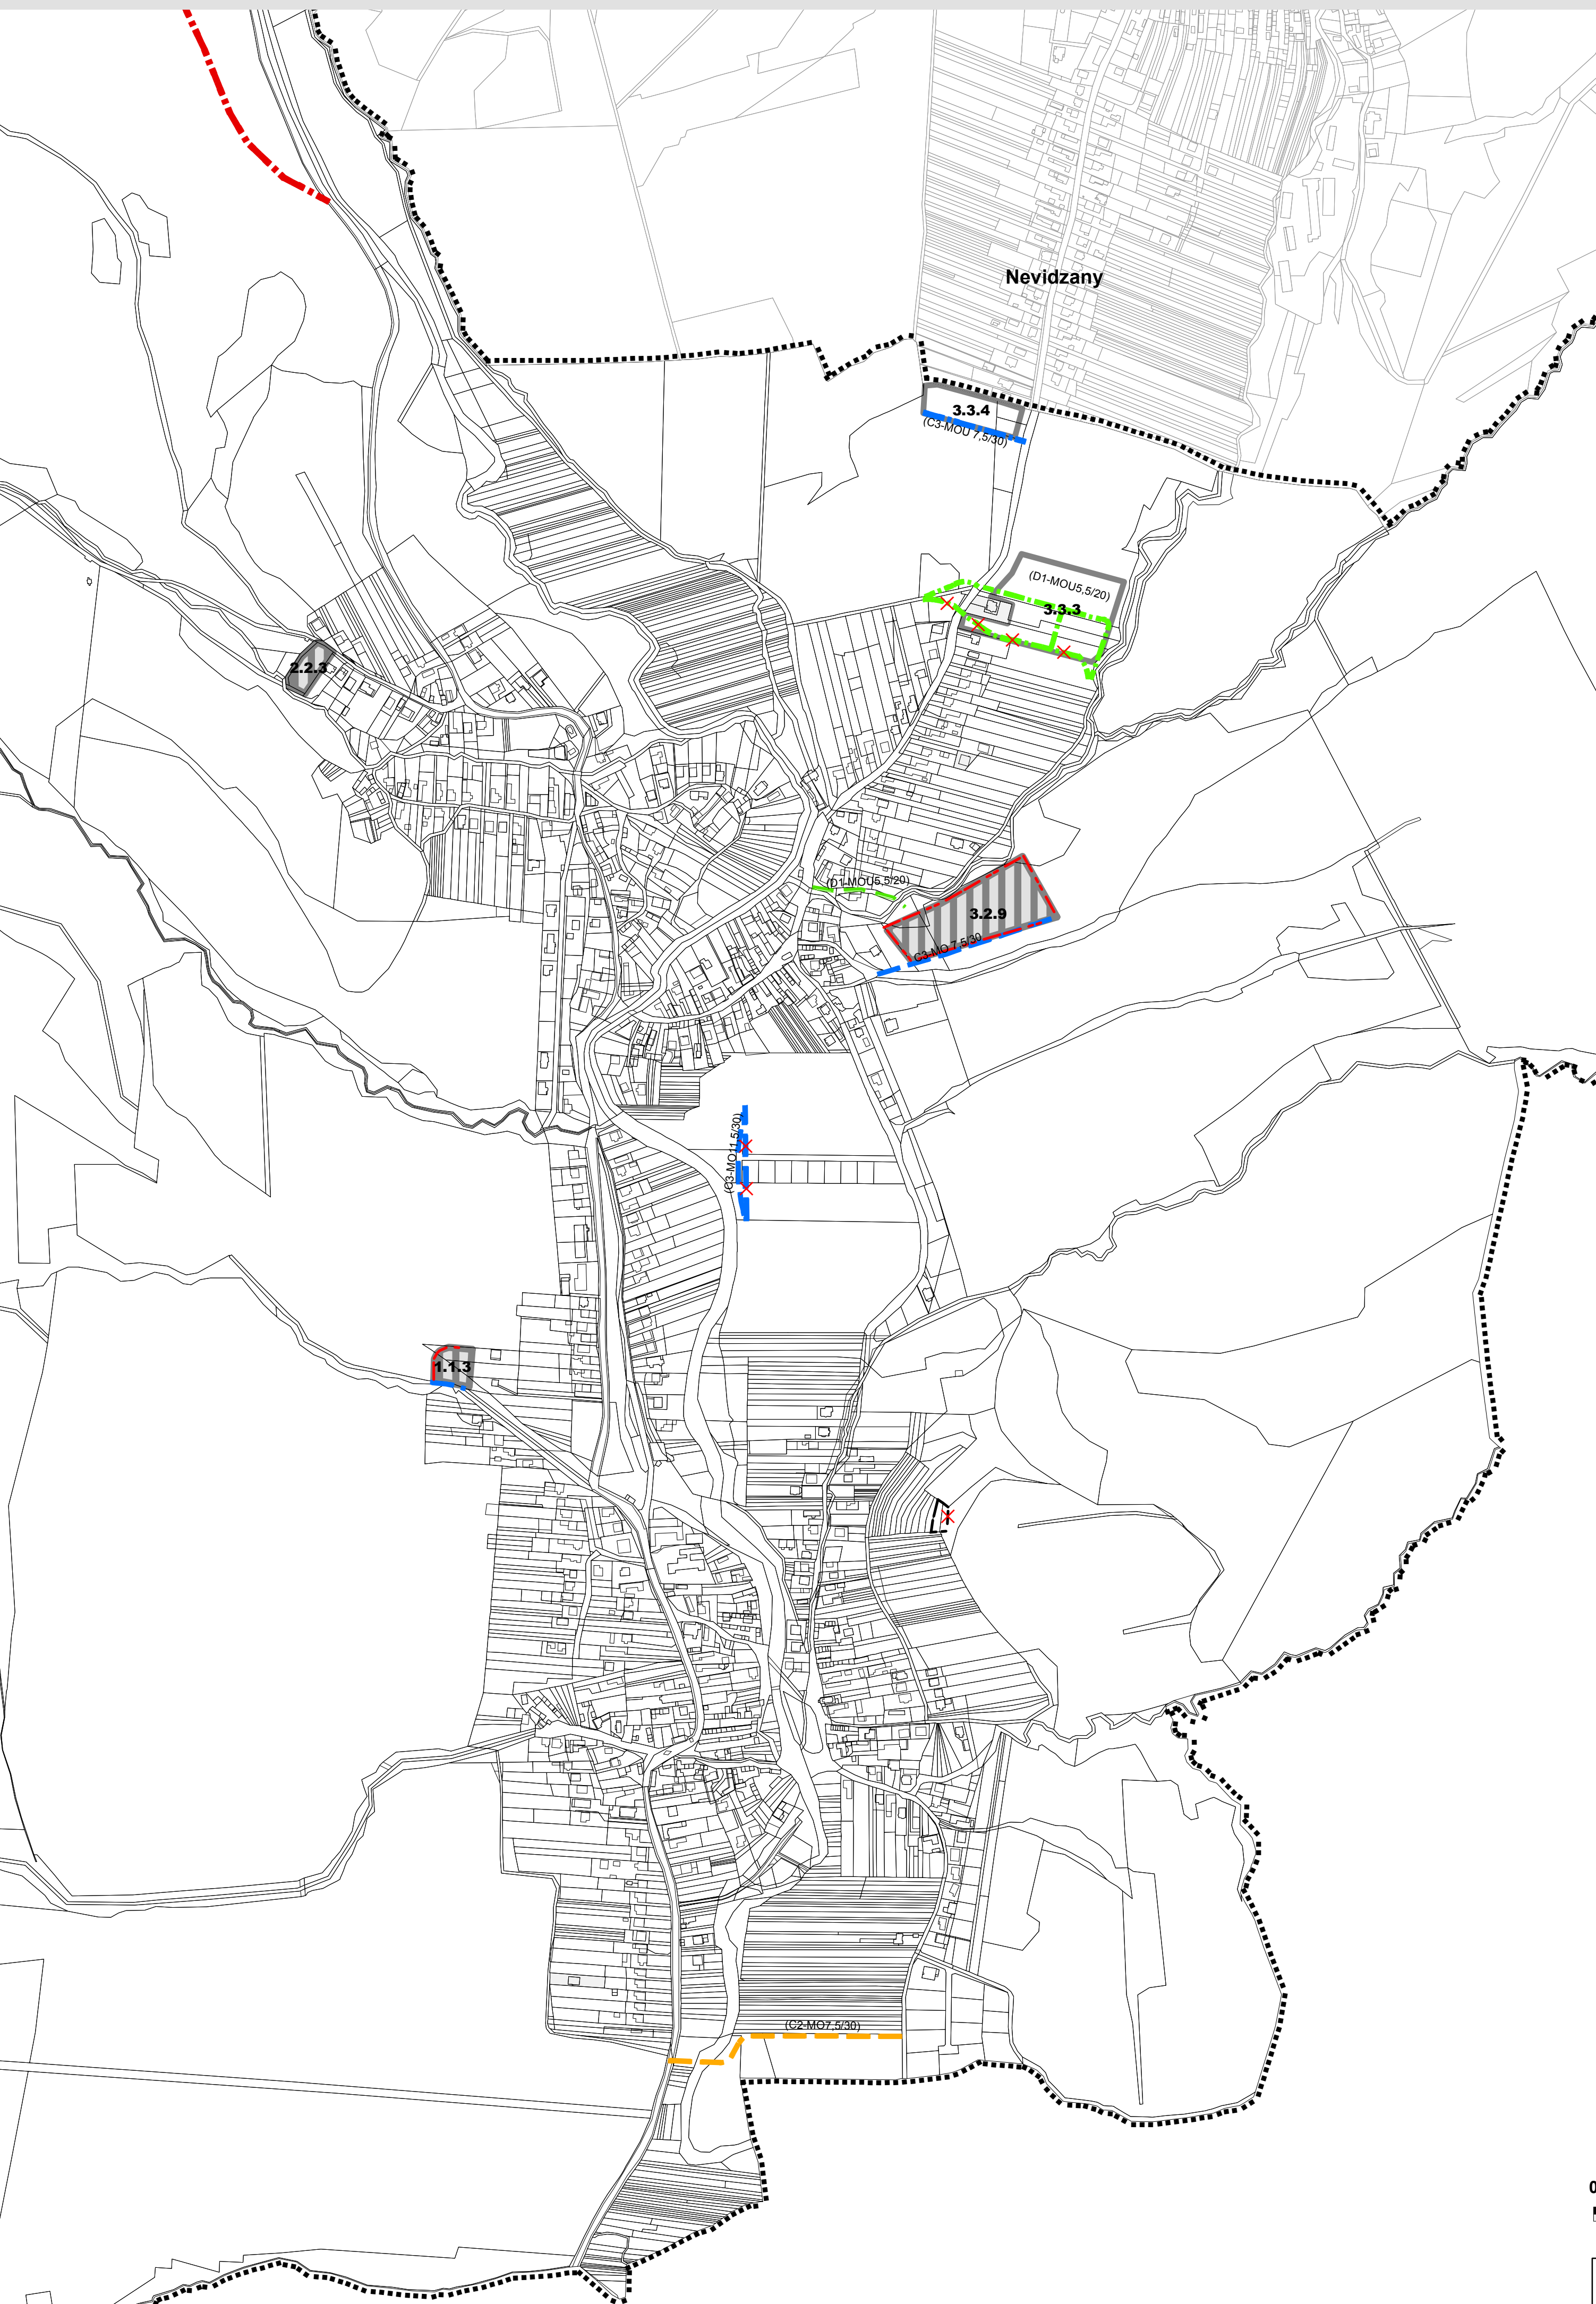


ÚZEMNÝ PLÁN OBCE LIEŠŤANY

VEREJNÉ DOPRAVNÉ VYBAVENIE



LEGENDA

STAV	NÁVRH (R.2025)	VÝHLAD (R.2040)	
			HRANICA RIEŠENÉHO ÚZEMIA
			HRANICA ZASTAVANÉHO ÚZEMIA
	1.1.1		OZNAČENIE FUNKČNO PRIESTOROVÉHO BLOKU (FPB) ROZVOJOVEJ LOKALITY
			ZBERNÁ MK A CESTY II. TRIEDY* B2 (*CELÁ TRASA CESTY JE ZAKRESLENÁ VO VÝKRESE 2A)
			HLAVNÉ OBSLUŽNÉ MK C2
			OBSLUŽNÉ MK C3
			PEŠIE ZÓNY A OBYTNÉ ULICE D1
	(C3-M07,5/30)		OZNAČENIE FUNKČEJ TRIEDY CIEST
			ZASTAVANÉ A ROZVOJOVÉ PLOCHY
			JAV NA ZRUŠENIE

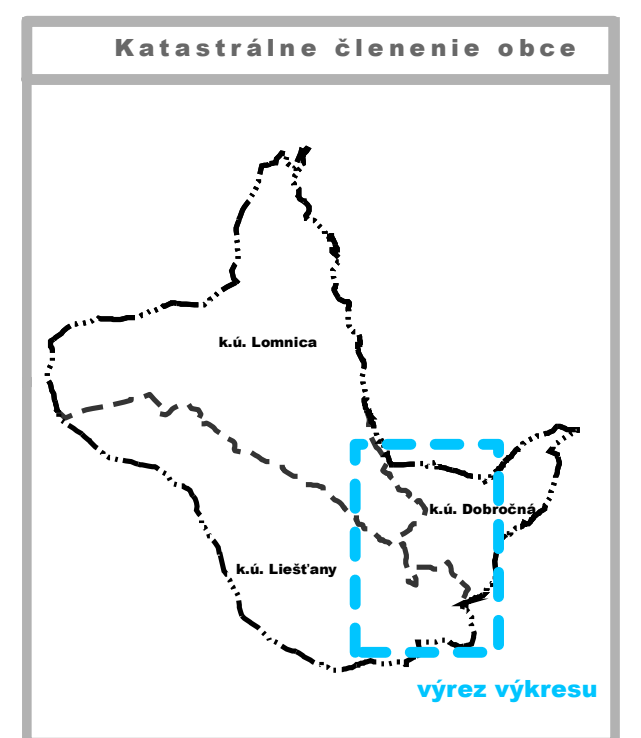

SCHVAĽOVACIA DOLOŽKA

ÚZEMNÝ PLÁN OBCE LIEŠŤANY,
ZMENY A DOPLNKY Č. 2
SCHVALENÉ OBCENÝM ZASTUPITEĽSTVOM
V LIEŠŤANOCH
UZNESENÍM č. 88/2017 DŇA 14.12.2017
ZÁVÄZNÁ ČASŤ VYHLÁSENÁ VZN Č. 3/2017
KTORYM SA MENÍ A DOPLŇÁ VZN Č. 10/2010



Noska



L'UBOMÍR NOSKA, STAROSTA OBCE

MENO A PODPIS OPRÁVNENEJ OSOBY, PEČAŤ

[Signature]

0 50 100 200 300 400 500
m

SADA č.	VÝKRES č. 3	MIERKA 1:5 000		
---------	-----------------------	-------------------	--	--

VEREJNOPROSPEŠNÉ STAVBY	
Kód	Popis verejnoprospešnej stavby
<i>Trasy, koridory a zariadenia dopravnej a technickej infraštruktúry</i>	
12	Sieť cestných komunikácií v súlade s grafickou časťou*
14	Pešie chodníky

HL. RIEŠITEĽ : ING. ARCH. GABRIEL SZALAY
RIEŠITEĽ : ING. MICHAL LÖFFLER
VYPRACOVAL : ING. ARCH. GABRIEL SZALAY
OBSTARÁVATEĽ : OBEC LIEŠŤANY

ZÁKAZKA č. : 07 08/2016
ETAPA : ČISTOPIS
DÁTUM SPRAC. : 01/2018
DÁTUM EXPED. :
SPRACOVATEĽ : AGS ATELIER

AGS
ATELIER
ÚZEMNÉ PLÁNOVANIE - URBANIZMUS
ARCHITECTURA - PROJEKTY - DESIGN
www.agsatelier.sk

ÚZEMNÝ PLÁN OBCE LIEŠŤANY
ZMENY A DOPLNKY Č. 2

OBSAH VÝKRESU : VEREJNÉ DOPRAVNÉ VYBAVENIE - NÁLOŽKA - PRIESVITKA